


ANUNGSRECHTLICHE FESTSETZUNGEN (PLANZEICHNUNG - TEIL A)

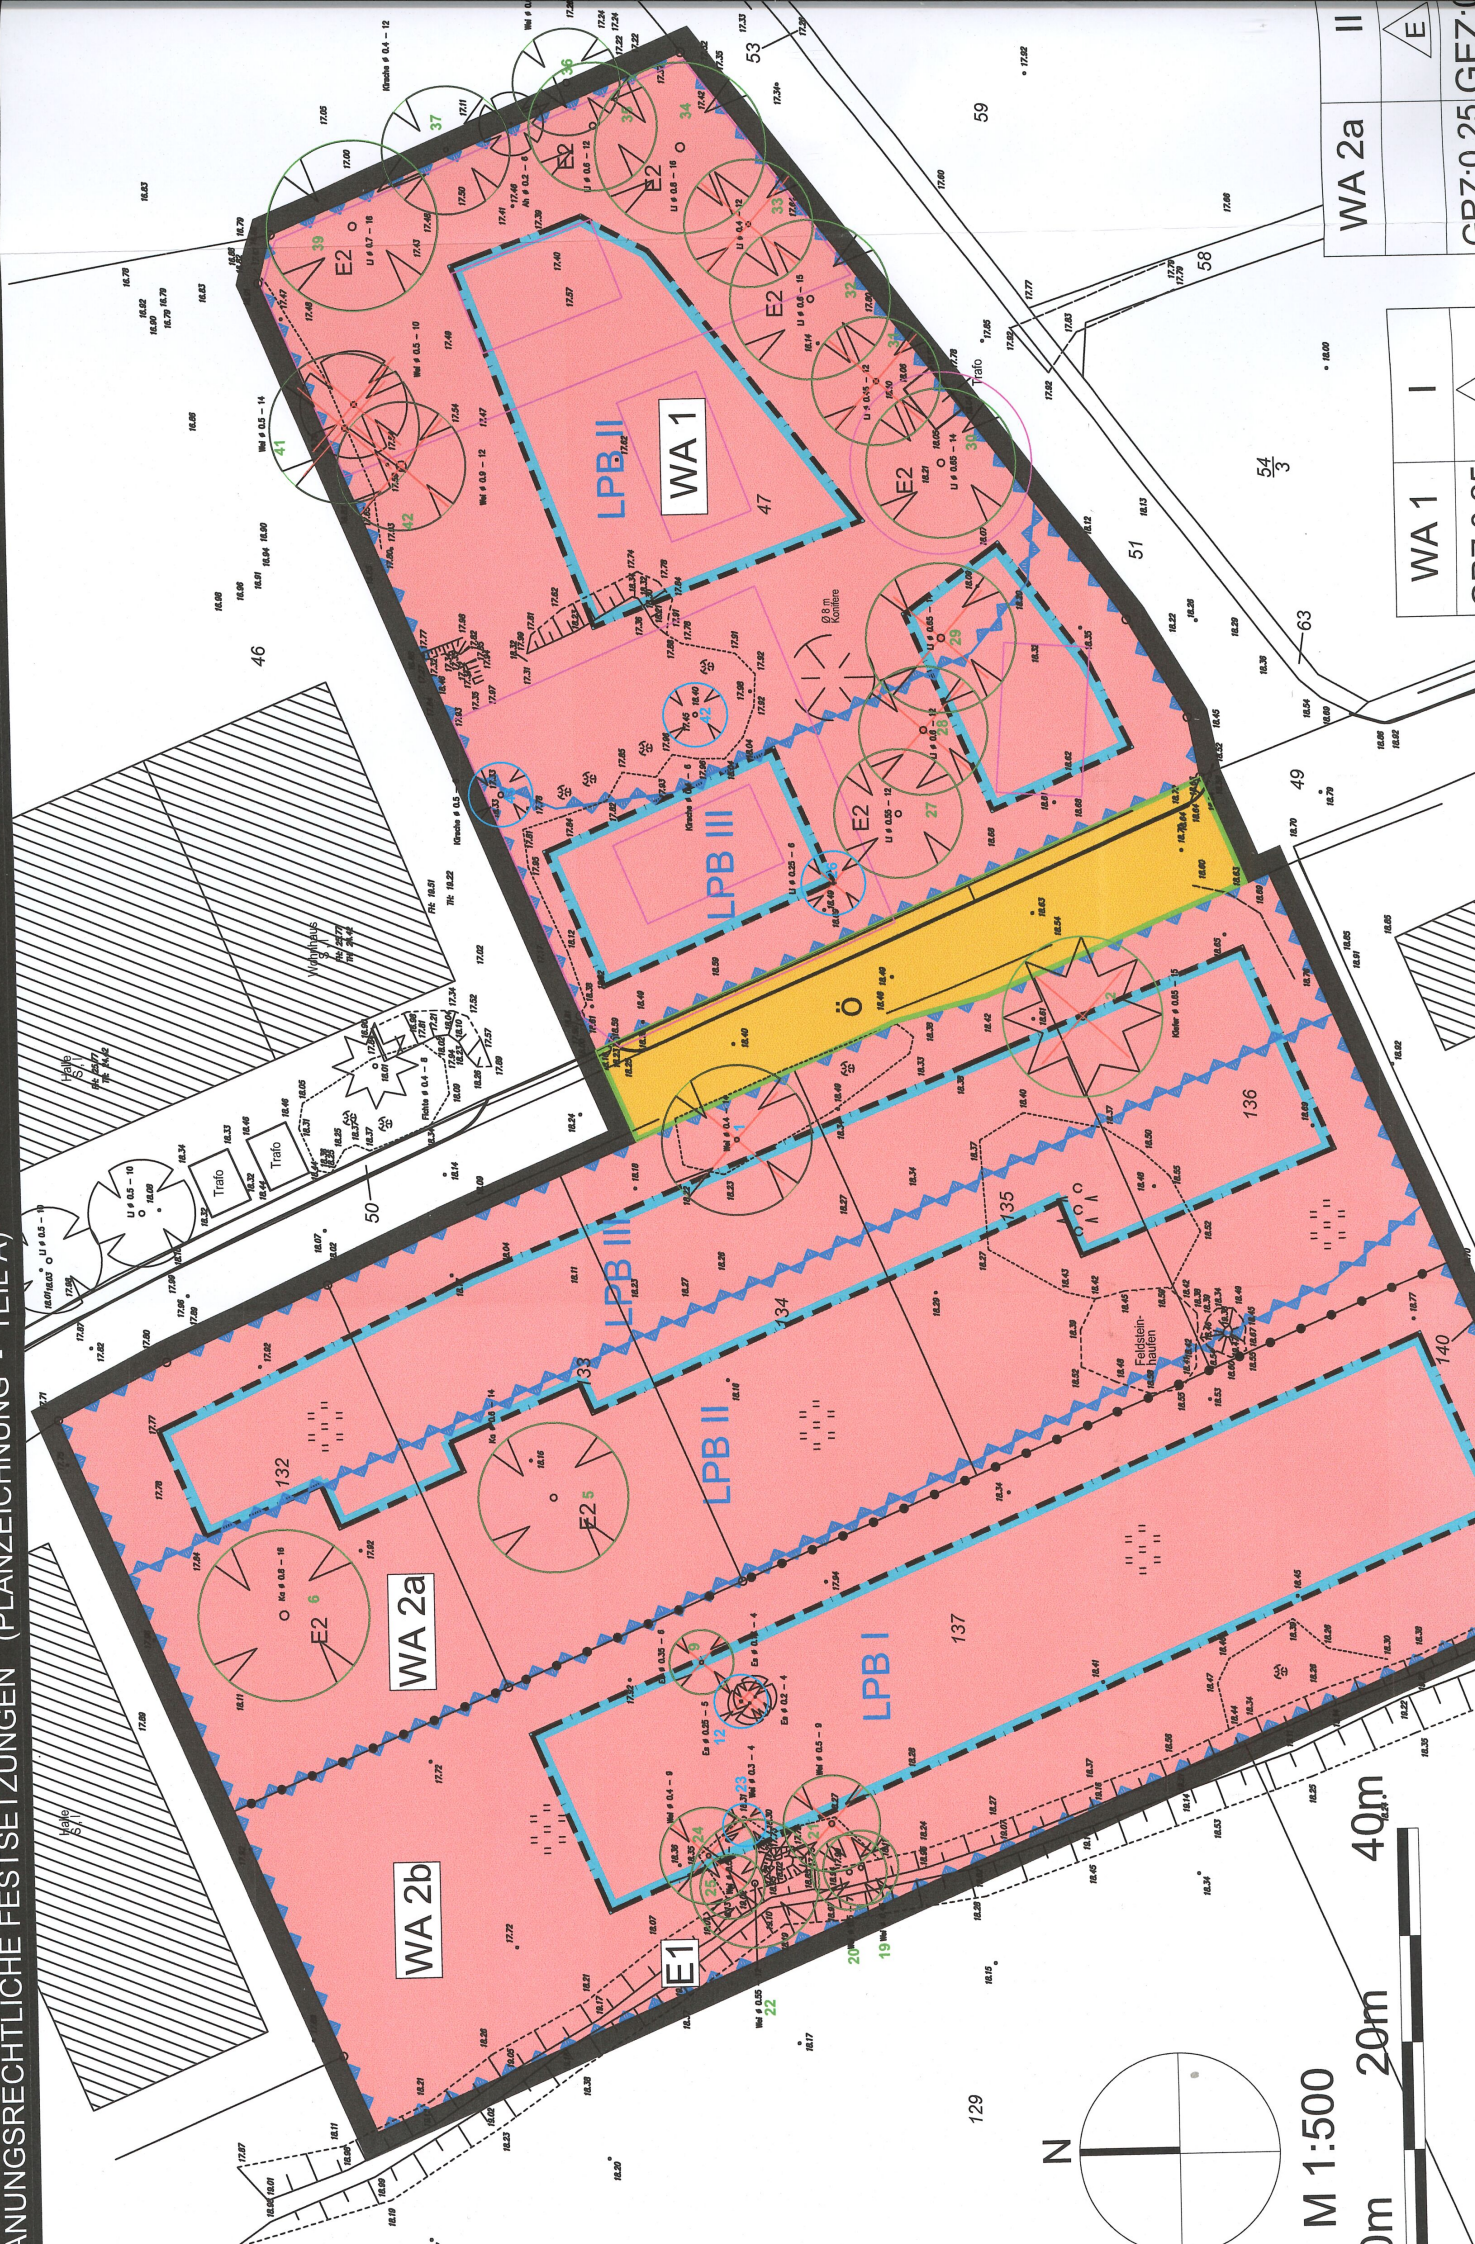

M 1:500

20m

40m

WA 2a	II	E
WA 1	I	

CP7-0.25 GF7-