

## Aufstellungsbeschluss über die I. Änderung des Bebauungsplanes Nr. 61 der Stadt Ribnitz-Damgarten, Sondergebiet „Hafen Damgarten“

<i>Organisationseinheit:</i> Amt für Bau, Wirtschaft und Liegenschaften <i>Verantwortlich:</i> Herr Körner	<i>Datum</i> 11.01.2021
---	----------------------------

<i>Beratungsfolge</i>	<i>Geplante Sitzungstermine</i>	<i>Ö / N</i>
Bau- und Wirtschaftsausschuss (Vorberatung)	19.01.2021	Ö
Stadtausschuss Damgarten (Vorberatung)	26.01.2021	Ö
Hauptausschuss (Vorberatung)	27.01.2021	N
Stadtvertretung Ribnitz-Damgarten (Entscheidung)	03.02.2021	Ö

### Beschlussvorschlag

Beschluss-Nr. RDG/BV/BA-21/230

### ***Aufstellungsbeschluss über die I. Änderung des Bebauungsplanes Nr. 61 der Stadt Ribnitz-Damgarten, Sondergebiet „Hafen Damgarten“***

Die Stadtvertretung Ribnitz-Damgarten beschließt:

1. Der mit Ablauf des 21. November 2011 in Kraft getretene Bebauungsplan Nr. 61 der Stadt Ribnitz-Damgarten, Sondergebiet „Hafen Damgarten“, begrenzt
  - im Norden durch die „Wasserstraße“ und eine Kai-Anlage zum Hafenbecken
  - im Osten durch die rückwärtige Bebauung der „Wasserstraße“ und der „Schillstraße“, einen Graben und die „Schillstraße“
  - im Süden und Westen durch Gehölz- und Schilfflächenwird gemäß § 2 Abs. 1 i. V. m. § 1 Abs. 8 BauGB innerhalb des Geltungsbereiches geändert.
2. Es werden folgende Planziele angestrebt:
  - Schaffung der planungsrechtlichen Voraussetzungen für die Anlage von Stellplätzen für Wohnmobile im SO 1 Hafen
3. Die frühzeitige Öffentlichkeitsbeteiligung nach § 3 Abs. 1 Satz 1 BauGB ist in Form einer dreiwöchigen Auslegung der Vorentwurfsunterlagen durchzuführen.
4. Der Beschluss ist ortsüblich bekannt zu machen (§ 2 Abs. 1 Satz 2 BauGB).

### Sachverhalt

Der Stadtausschuss Damgarten hat die Zielstellung formuliert, im Bereich des Hafens Damgarten einen Wohnmobilstellplatz für Kurzzeit-Übernachtungen zu integrieren. Die Kapazität sollte ca. 20 Stellplätze betragen.

Der Hafen Damgarten liegt im Geltungsbereich des rechtswirksamen Bebauungsplanes Nr. 61. Um die planungsrechtliche Zulässigkeit für diese Zielstellung herzustellen, muss die Zweckbestimmung des festgesetzten Sondergebietes in Bezug auf die Anlage von Stellplätzen für Wohnmobile ergänzt werden.

### Finanzielle Auswirkungen

Haushaltsmäßige Belastung:	Ja:		Nein:	X
Kosten:		€	Folgekosten/Abschreibungen:	€
Produkt / Sachkonto:				
Verfügbare Mittel des Kontos:		€		

### Anlage/n

1	B 61 Lageplan (öffentlich)
---	----------------------------



Landkreis Vorpommern-Rügen  
- Der Landrat -  
Fachdienst Kataster und Vermessung

# Auszug aus GeoPORT.VR


erstellt durch: Amt Ribnitz-Damgarten Liegenschaften



Datum: 11.01.2021

**Nur für interne Zwecke!**

© GeoBasis-DE/M-V VR

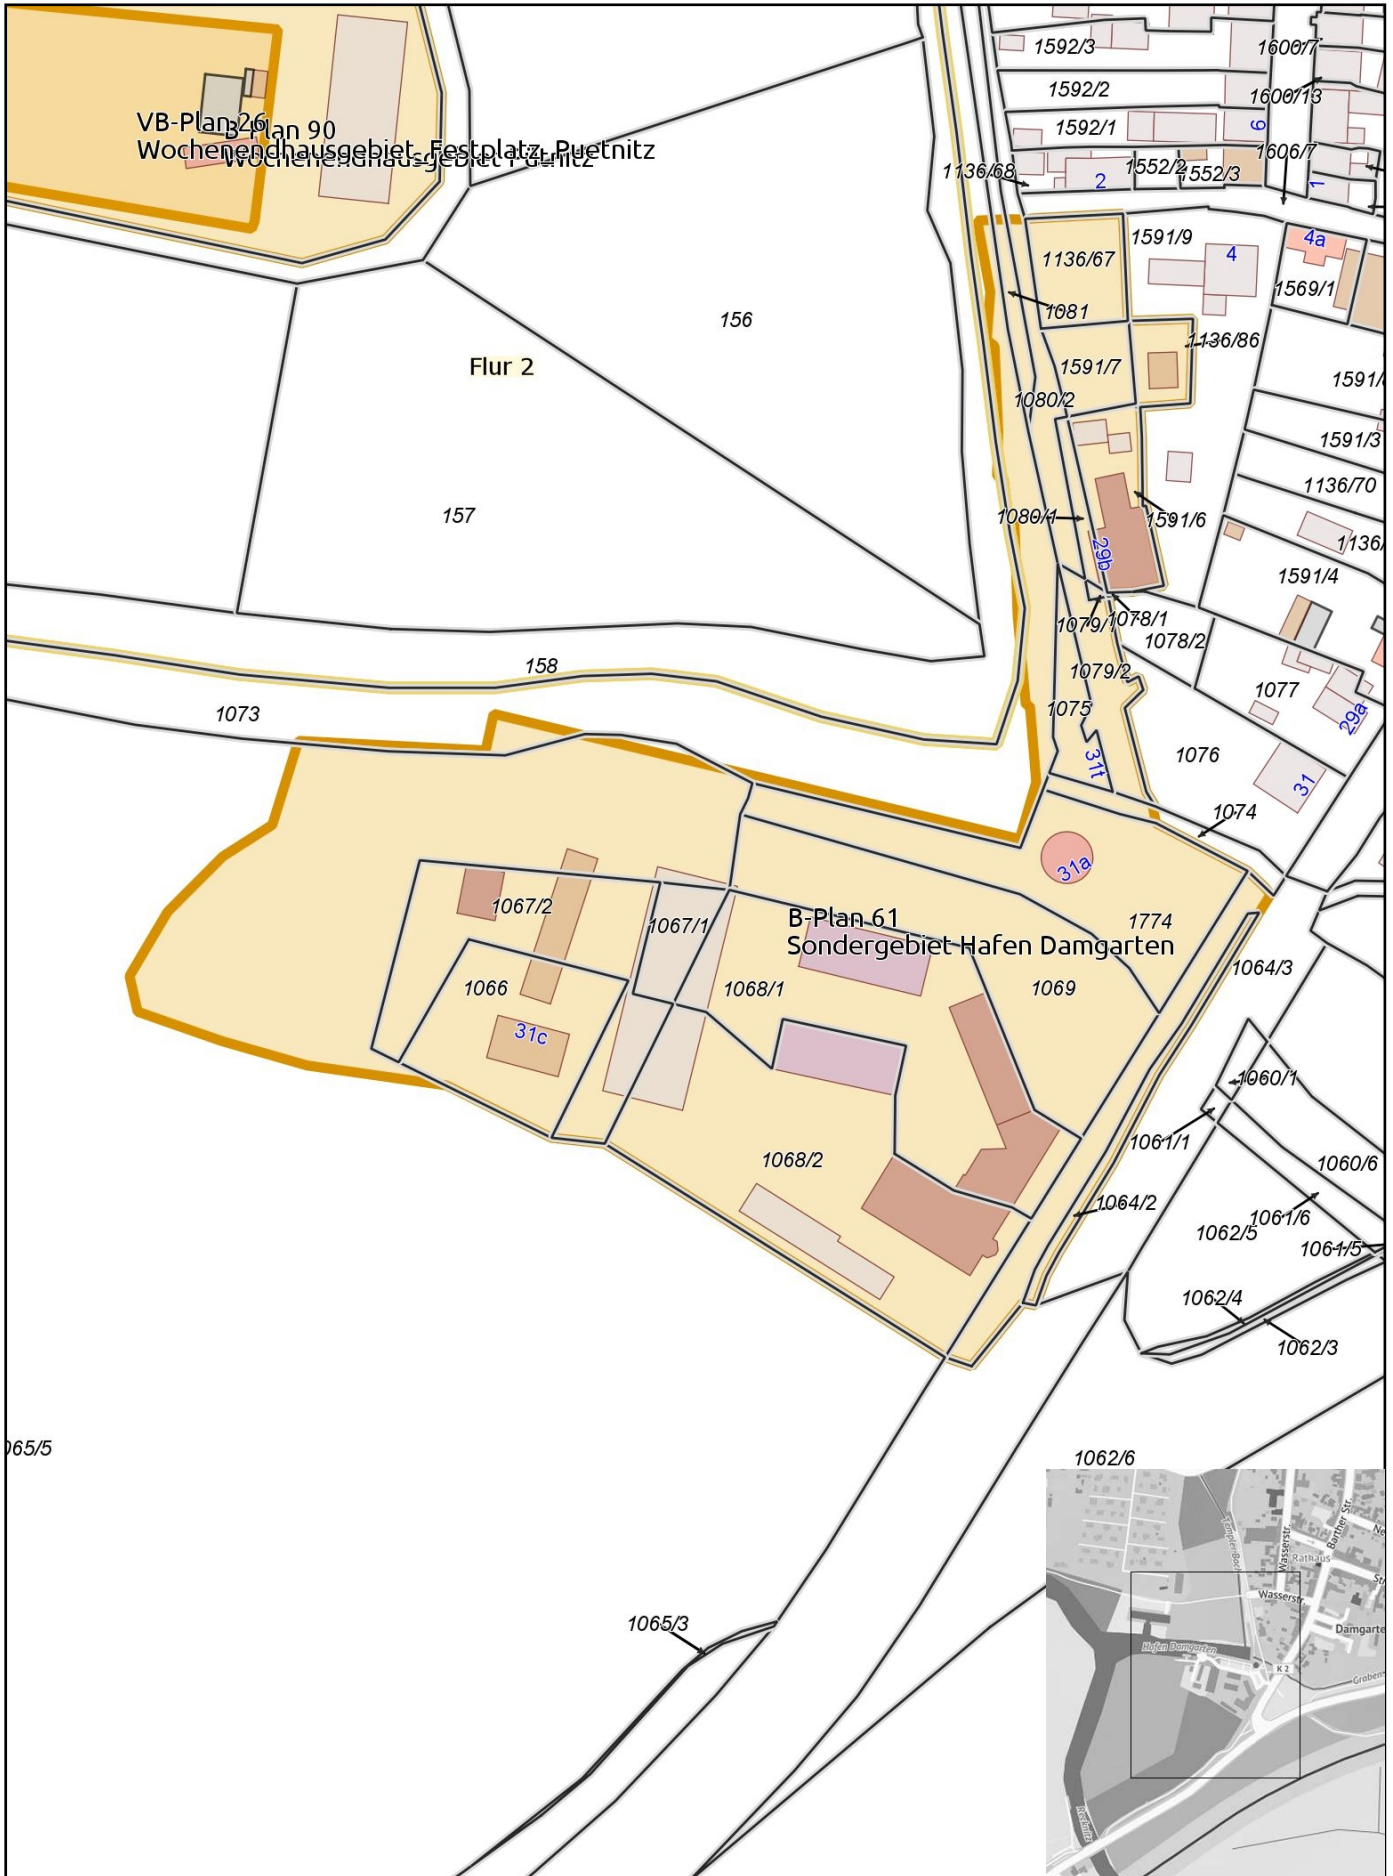

Bearbeiter: Keil

**Gemarkung: Damgarten (132523)**

**Flur: 1**

**Maßstab dieses Auszugs: 1: 1500**