

**Entwurfs- und Auslegungsbeschluss über den Bebauungsplan Nr. 97 der Stadt Ribnitz-Damgarten, „Einzelhandelsstandort Rostocker Straße 33“**

<i>Organisationseinheit:</i> Amt für Bau, Wirtschaft und Liegenschaften <i>Verantwortlich:</i> Herr Körner	<i>Datum</i> 26.03.2021
---	----------------------------

<i>Beratungsfolge</i>	<i>Geplante Sitzungstermine</i>	<i>Ö / N</i>
Bau- und Wirtschaftsausschuss (Vorberatung)	13.04.2021	Ö
Hauptausschuss (Vorberatung)	21.04.2021	N
Stadtvertretung Ribnitz-Damgarten (Entscheidung)	28.04.2021	Ö

**Beschlussvorschlag*****Beschluss-Nr. RDG/BV/BA-21/280******Entwurfs- und Auslegungsbeschluss über den Bebauungsplan Nr. 97 der Stadt Ribnitz-Damgarten, „Einzelhandelsstandort Rostocker Straße 33“***

Die Stadtvertretung Ribnitz-Damgarten beschließt:

1. Die Entwurfsunterlagen des Bebauungsplanes Nr. 97 der Stadt Ribnitz-Damgarten, „Einzelhandelsstandort Rostocker Straße 33“ werden in der vorliegenden Fassung mit Stand vom Februar 2021 gebilligt und als Entwurf beschlossen.
2. Der Planentwurf und die Begründung sind nach § 3 Abs. 2 BauGB öffentlich auszulegen.
3. Den Behörden und den sonstigen Trägern öffentlicher Belange ist nach § 4 Abs. 2 BauGB Gelegenheit zur Stellungnahme zu geben, gleichfalls sind sie von der parallel durchzuführenden Auslegung des Satzungsentwurfes zu benachrichtigen.
4. Der Beschluss ist ortsüblich bekannt zu machen.

**Sachverhalt**

Die Stadt hat 2017 das Grundstück „Rostocker Straße 33“ mit der ehemaligen Spar-Kaufhalle zur Vergabe eines Erbbaurechtes ausgeschrieben. Der Zuschlag erfolgte an die Rewe-Gruppe, die dort einen Penny Markt einschließlich eines Bäckers errichten will. Die Hauptzufahrt zu dem Objekt soll künftig über die „Worthlandstraße“ erfolgen.

Über den Bebauungsplan sollen die planungsrechtlichen Voraussetzungen für die Errichtung des Marktes geschaffen werden. Der Investor übernimmt alle im Zusammenhang mit der Erstellung des Bebauungsplanes anfallenden Kosten. Vor Satzungsbeschluss ist zwischen dem Investor und der Stadt ein Erschließungsvertrag abzuschließen.

Mit dem Vorentwurf des Bebauungsplanes wurden die Öffentlichkeit und die Träger öffentlicher Belange frühzeitig beteiligt. Die Seitens der Behörden gegebenen Hinweise wie die Erarbeitung einer schalltechnischen Stellungnahme wurden beachtet und sind in den Planentwurf eingeflossen. Im Rahmen der Öffentlichkeitsbeteiligung wurden keine Stellungnahmen abgegeben.

Bisherige Beschlussfassungen:

Aufstellungsbeschluss: 4. Juli 2018

Beschluss zur Nichtanwendung des Verfahrens nach § 13 a BauGB: 20. Februar 2019

**Finanzielle Auswirkungen**

Haushaltsmäßige Belastung:	Ja:		Nein:	X
Kosten:		€	Folgekosten/Abschreibungen:	€
Produkt / Sachkonto:				
Verfügbare Mittel des Kontos:		€		

**Anlage/n**

Keine



Landkreis Vorpommern-Rügen  
- Der Landrat -  
Fachdienst Kataster und Vermessung


# Auszug aus GeoPORT.VR

erstellt durch: Amt Ribnitz-Damgarten

Datum: 11.06.2018

**Nur für interne Zwecke!**

© GeoBasis-DE/M-V VR

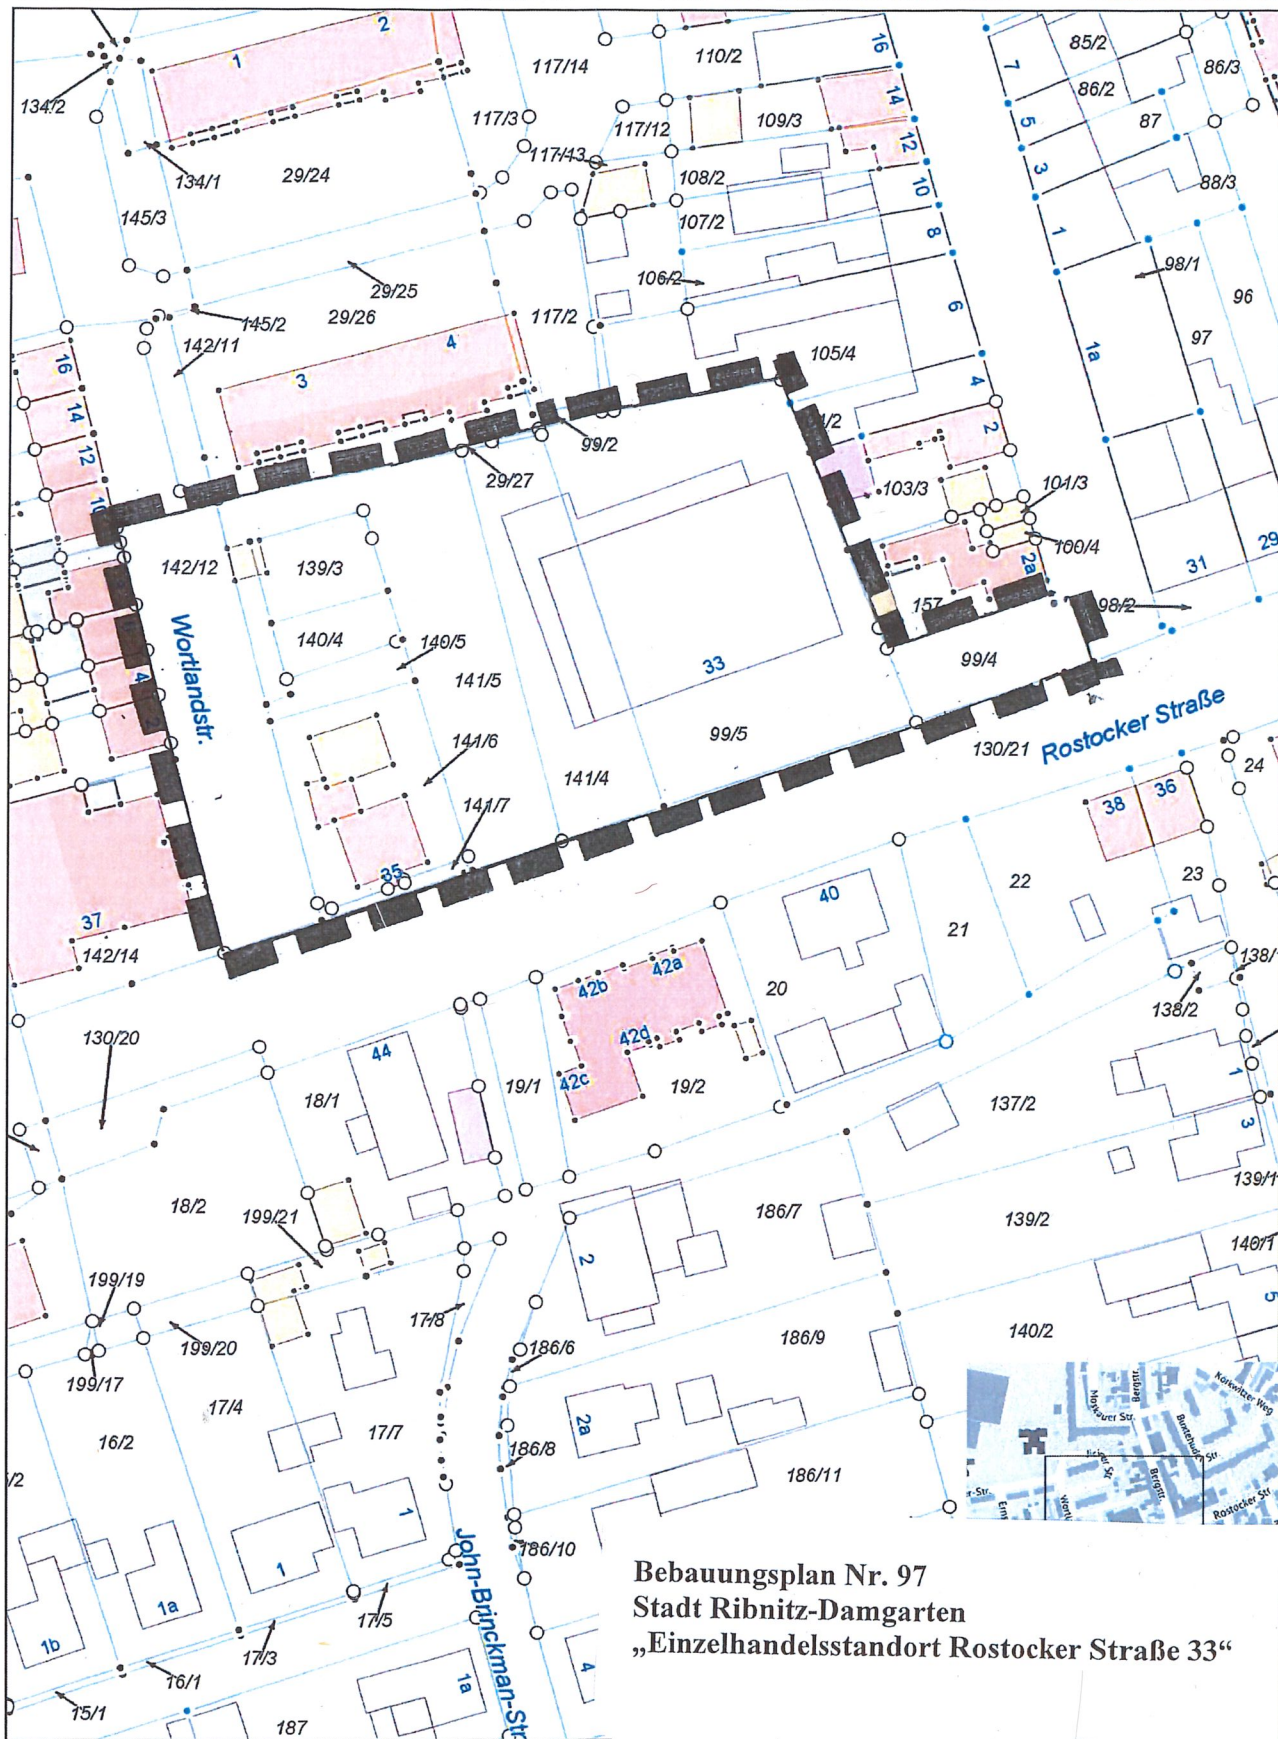

**Bebauungsplan Nr. 97**  
**Stadt Ribnitz-Damgarten**  
 „Einzelhandelsstandort Rostocker Straße 33“

Gemarkung: Ribnitz (132521)  
 Flur: 15  
 Maßstab dieses Auszugs: 1:1000

Bearbeiter: Kai