

<i>Betreff</i> Widmung des Geh- und Radweges "Mühlenstraße/Rostocker Tor"

<i>Sachbearbeitendes Amt:</i> Amt für Bau, Wirtschaft und Liegenschaften	<i>Datum</i> 22.05.2017
<i>Sachbearbeitung:</i> Eleonore Wolf	
<i>Verantwortlich:</i>	
<i>Beteiligte Dienststellen:</i>	

<i>Beratungsfolge (Zuständigkeit)</i>	<i>Sitzungstermin</i>	<i>Status</i>
Ausschuss für Stadt- und Ortsteilentwicklung, Bau und Wirtschaft der	06.07.2017	Ö
Hauptausschuss der Stadtvertretung Ribnitz-Damgarten (Vorberatung)	12.07.2017	N
Stadtvertretung Ribnitz-Damgarten (Entscheidung)	19.07.2017	Ö

Beschluss-Nr. RDG/BV/BA-17/422

Widmung des Geh- und Radweges „Mühlenstraße/Rostocker Tor“

Die Stadtvertretung Ribnitz-Damgarten beschließt:

1. Der Geh- und Radweg „Mühlenstraße/Rostocker Tor“ wird gemäß § 7 Abs. 1 des Straßen- und Wegegesetzes des Landes Mecklenburg-Vorpommern (StrWG-MV) vom 13. Januar 1993, als öffentliche Straße gewidmet und damit der Nutzung durch die Öffentlichkeit übergeben.
2. Der Geh- und Radweg wird als sonstige öffentliche Straße gemäß § 3 Ziffer 4 StrWG-MV gewidmet.
3. Der Bürgermeister wird beauftragt, diese Widmungsverfügung öffentlich bekannt zu machen.

Der Geh- und Radweg (schraffiert im Lageplan) befindet sich in der Gemarkung Ribnitz, Flur 16, auf den Flurstücken 530/2, 531 und 532.

Abstimmungsergebnis:

Anzahl der Mitglieder:					
davon anwesend:	Ja-Stimmen:	Nein-Stimmen	Stimmhaltungen:		

Sachverhalt/Begründung

Die Stadt Ribnitz-Damgarten als Träger der Straßenbaulast widmet den Geh- und Radweg. Die Grundstücke sind im Eigentum der Stadt Ribnitz-Damgarten.




Auszug aus GeoPORT.VR

erstellt durch: Amt Ribnitz-Damgarten



Datum: 15.05.2017

© GeoBasis-DE/M-V VR

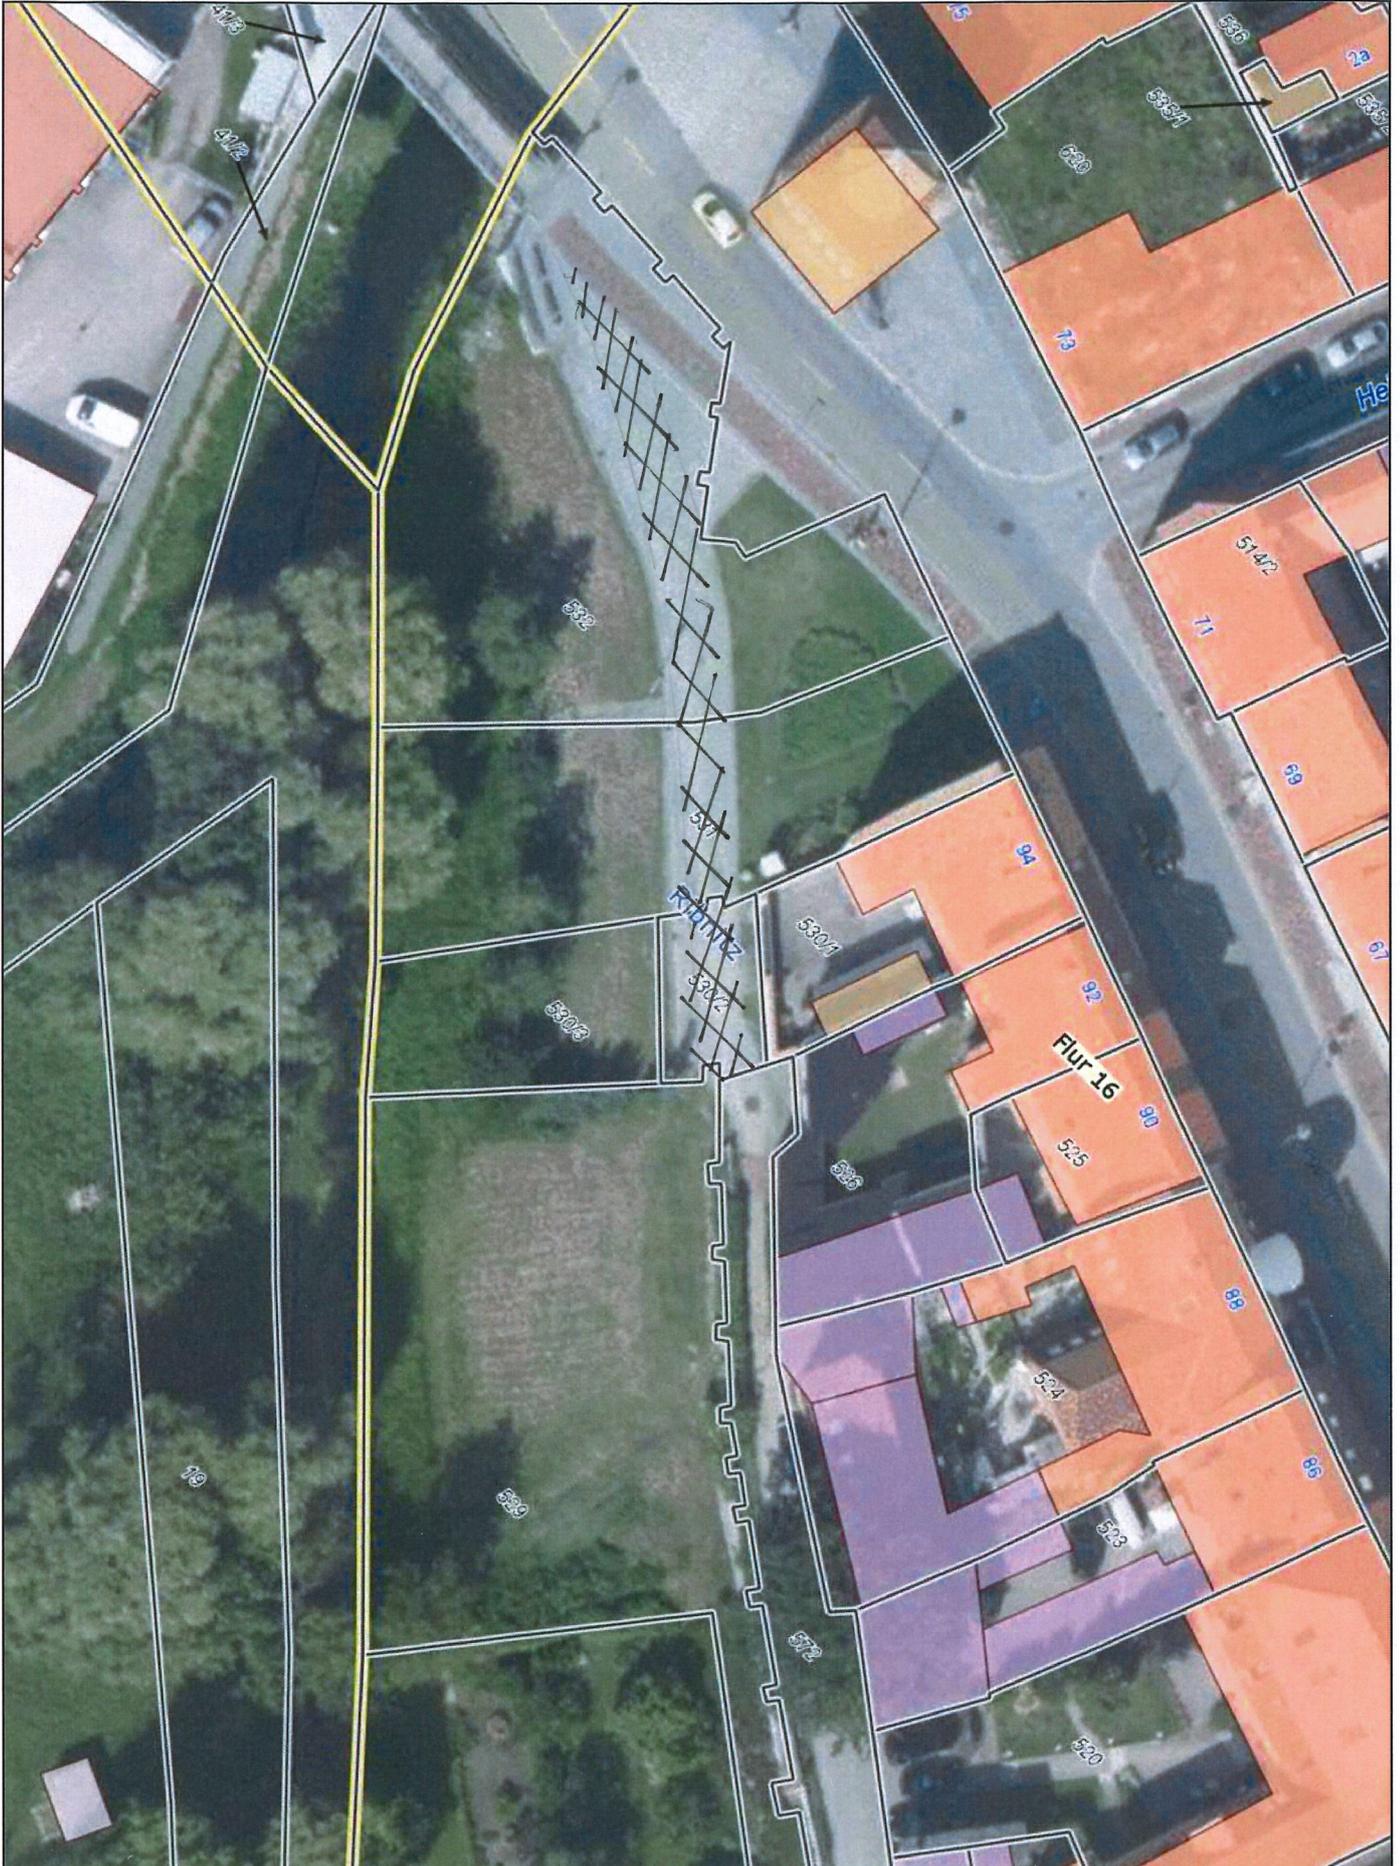

Bearbeiter: Wolf
Gemarkung: Ribnitz (132521)
Flur: 16
Maßstab dieses Auszugs: 1: 500

Mühlenstraße
Rostocker Tor