

<i>Betreff</i> <b>Aufstellungsbeschluss über den Bebauungsplan Nr. 97 der Stadt Ribnitz-Damgarten "Einzelhandelsstandort Rostocker Straße 33", im Verfahren nach § 13a BauGB</b>
---

<i>Sachbearbeitendes Amt:</i> <b>Amt für Bau, Wirtschaft und Liegenschaften</b>	<i>Datum</i> <b>11.06.2018</b>
<i>Sachbearbeitung:</i> <b>Guido Keil</b>	
<i>Verantwortlich:</i> <b>Herr Körner</b>	
<i>Beteiligte Dienststellen:</i>	

<i>Beratungsfolge (Zuständigkeit)</i>	<i>Sitzungstermin</i>	<i>Status</i>
Ausschuss für Stadt- und Ortsteilentwicklung, Bau und Wirtschaft der	21.06.2018	Ö
Hauptausschuss der Stadtvertretung Ribnitz-Damgarten (Vorberatung)	25.06.2018	N
Stadtvertretung Ribnitz-Damgarten (Entscheidung)	04.07.2018	Ö

***Beschluss-Nr. RDG/BV/BA-18/620***

***Aufstellungsbeschluss über den Bebauungsplan Nr. 97 der Stadt Ribnitz-Damgarten, „Einzelhandelsstandort Rostocker Straße 33“, im Verfahren nach § 13 a BauGB***

Die Stadtvertretung Ribnitz-Damgarten beschließt:

1. Für die Flurstücke 29/27, 139/3, 140/4, 141/4, 141/5, 141/6, 141/7, 142/12 tlw. der Flur 8 Gemarkung Ribnitz sowie die Flurstücke 99/4 und 99/5 der Flur 15 Gemarkung Ribnitz wird ein Bebauungsplan im beschleunigten Verfahren nach den Regelungen des § 13 a BauGB aufgestellt.
2. Das Plangebiet wird begrenzt:
  - im Norden durch die Bebauung „Jiciner Straße 3/4“, und die rückwärtige Bebauung des Grundstückes „Bergstraße 6“
  - im Osten durch die „Bergstraße“ und die Bebauung „Bergstraße 2, 2 a, 4 und 6“
  - im Süden durch die „Rostocker Straße“
  - im Westen durch die Bebauungen „Rostocker Straße 37“ und „Worthlandstraße 2, 4, 6, 8 und 10“
3. Es werden folgende Planungsziele angestrebt:
  - Schaffung der planungsrechtlichen Voraussetzung für den Neubau eines Einzelhandelsmarktes
  - Sicherstellung der Erschließung
  - Bebauung unter Berücksichtigung einer geordneten städtebaulichen und gestalterischen Entwicklung
4. Gemäß § 13 b i. V. m. § 13 a Abs. 2 BauGB gelten im beschleunigten Verfahren die Vorschriften des vereinfachten Verfahrens nach § 13 Abs. 2 und 3 Satz 1 BauGB entsprechend. Nach § 13 Abs. 3 Satz 1 BauGB wird von der Umweltprüfung nach § 2 Abs. 4 BauGB, dem Umweltbericht nach § 2 a BauGB, der Angabe nach § 3 Abs. 2 Satz 2 BauGB, welche Arten umweltbezogener Informationen verfügbar sind, sowie von der zusammenfassenden Erklärung nach § 10 Abs. 4 BauGB abgesehen; § 4 c BauGB ist nicht anzuwenden.
5. Die frühzeitige Öffentlichkeitsbeteiligung nach § 3 Abs. 1 Satz 1 BauGB ist wie folgt durchzuführen:

- dreiwöchige öffentliche Auslegung der Vorentwurfsunterlagen

6. Der Beschluss ist ortsüblich bekannt zu machen (§ 2 Abs. 1 Satz 2 BauGB).

Abstimmungsergebnis:

Anzahl der Mitglieder:						
davon anwesend:		Ja-Stimmen:		Nein-Stimmen		Stimmenthaltungen:

Begründung:

Die Stadt hat 2017 das Grundstück „Rostocker Straße 33“ mit der ehemaligen Spar-Kaufhalle zur Vergabe eines Erbbaurechtes ausgeschrieben. Der Zuschlag erfolgte an Rewe-Gruppe, die dort einen Penny Markt einschließlich eines Bäckers mit einer Gesamtverkaufsfläche von ca. 1100 m<sup>2</sup> errichten will. Die Hauptzufahrt zu dem Objekt soll künftig über die „Worthlandstraße“ erfolgen.

Über den Bebauungsplan sollen die planungsrechtlichen Voraussetzungen für die Errichtung des Marktes geschaffen werden. Der Investor übernimmt alle im Zusammenhang mit der Erstellung des Bebauungsplanes anfallenden Kosten. Vor Satzungsbeschluss ist zwischen dem Investor und der Stadt ein Erschließungsvertrag abzuschließen.



Landkreis Vorpommern-Rügen  
- Der Landrat -  
Fachdienst Kataster und Vermessung


# Auszug aus GeoPORT.VR

erstellt durch: Amt Ribnitz-Damgarten

Datum: 11.06.2018

**Nur für interne Zwecke!**

© GeoBasis-DE/M-V VR

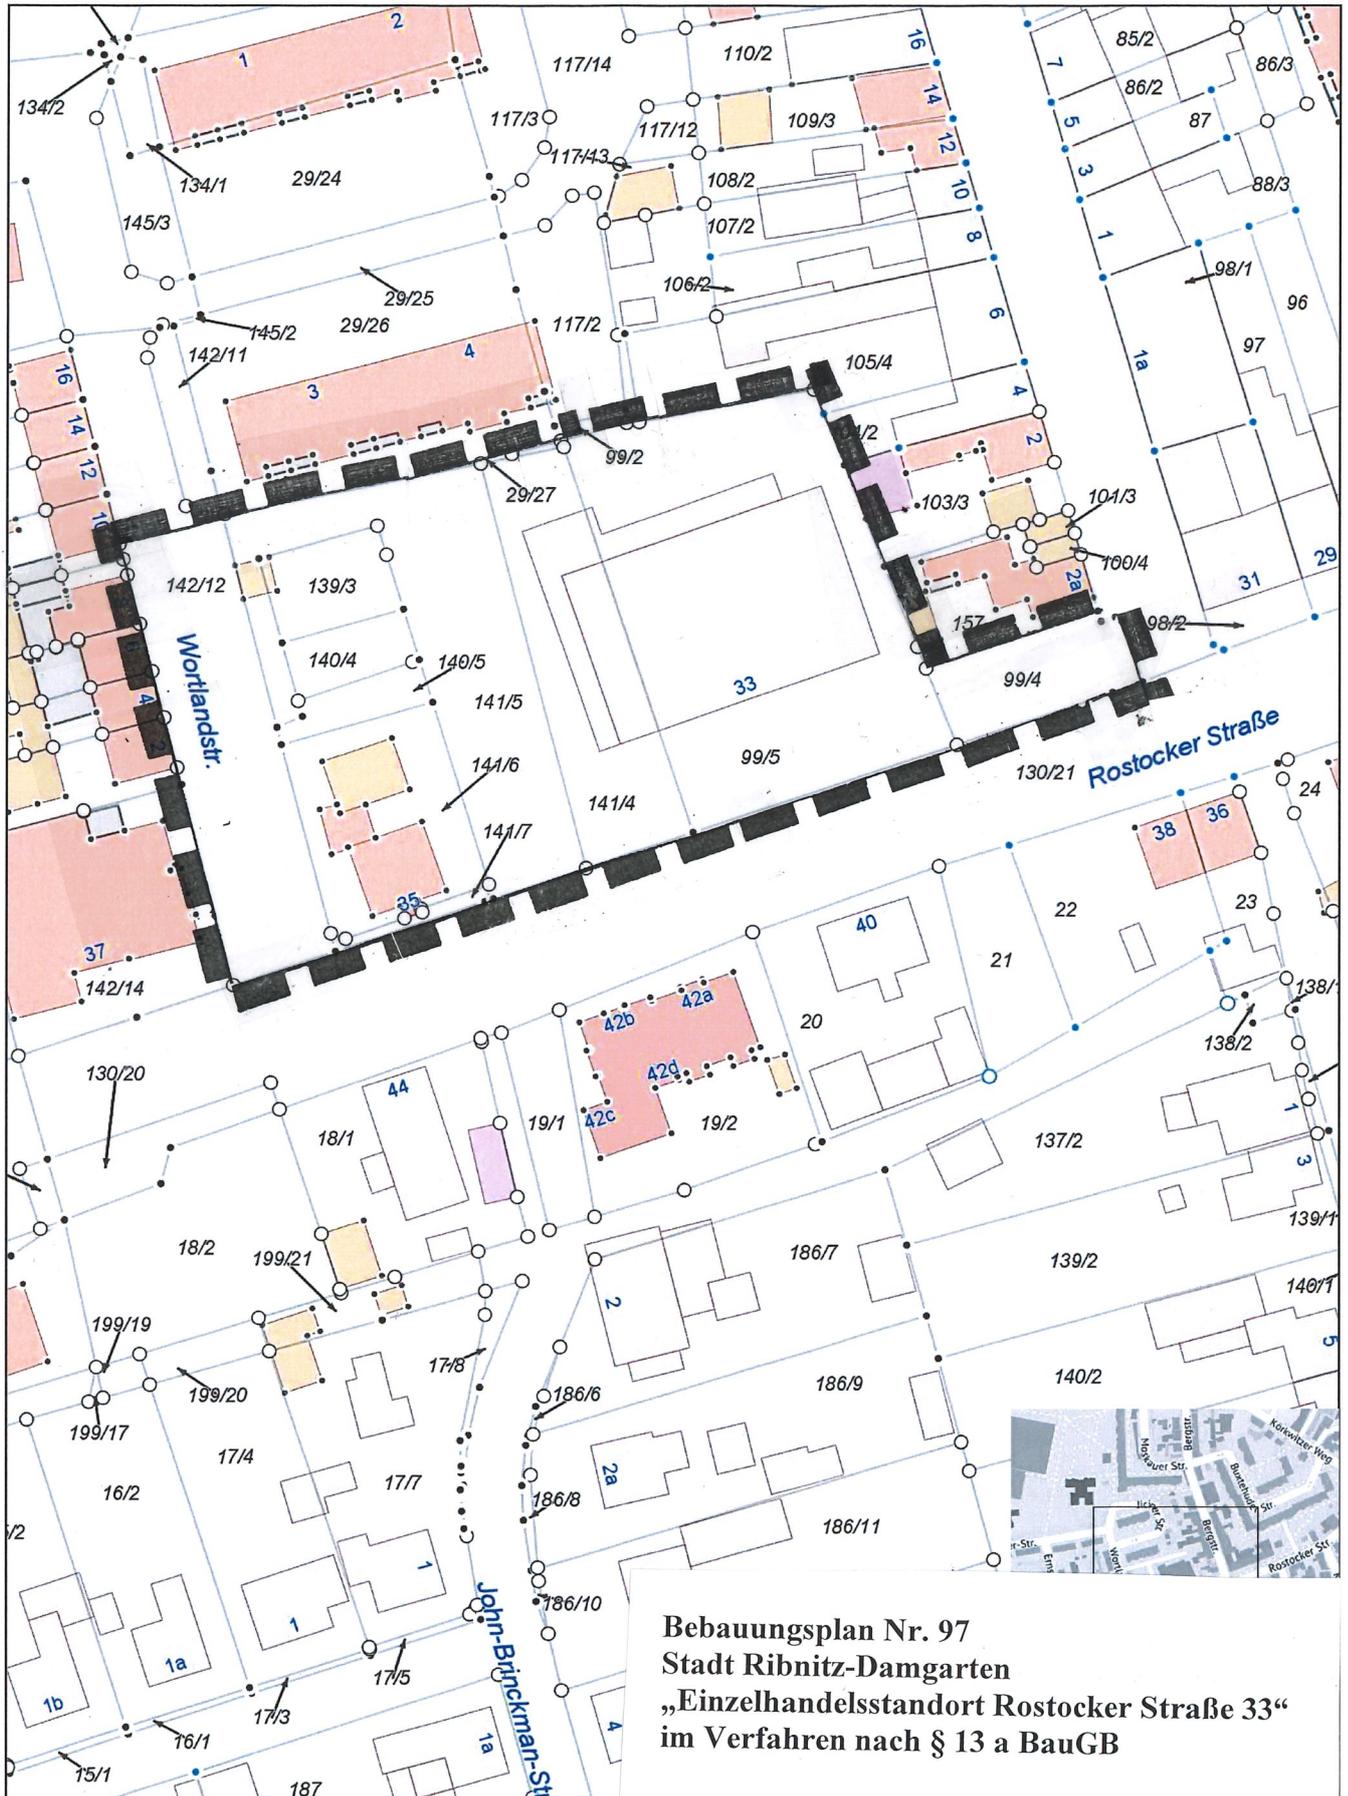

**Bebauungsplan Nr. 97**  
**Stadt Ribnitz-Damgarten**  
**„Einzelhandelsstandort Rostocker Straße 33“**  
**im Verfahren nach § 13 a BauGB**

Bearbeiter: Keil  
 Gemarkung: Ribnitz (132521)  
 Flur: 15  
 Maßstab dieses Auszugs: 1 : 1000