

Stadtausschuss Damgarten der Stadtvertretung Ribnitz-Damgarten

E I N L A D U N G

Werte Bürgerinnen und Bürger,

zu der am

Mittwoch, dem 20.06.2018 um 18:00 Uhr

am Tagungsort

Feuerwehr Damgarten, Barther Straße 88,

stattfindenden 22. Sitzung des Stadtausschusses Damgarten der Stadtvertretung Ribnitz-Damgarten

möchte ich Sie recht herzlich einladen.

Tagesordnung

öffentlicher Teil:

1. Eröffnung der Sitzung, Feststellung der ordnungsgemäßen Ladung und der Beschlussfähigkeit
2. Feststellung der Tagesordnung
3. Bestätigung des Protokolls der Sitzung vom 17.04.2018 mit Protokollkontrolle
4. Einwohnerfragestunde
5. Satzungsbeschluss über den Bebauungsplan Nr. 85 der Stadt Ribnitz-Damgarten, "Innenquartier Barther Straße, Kirchstraße, Wasserstraße, Hinterstraße" im Verfahren nach § 13 a BauGB
6. Anfragen/Mitteilungen

nichtöffentlicher Teil:

7. Auskünfte/Mitteilungen

Mit freundlichen Grüßen



Herr Andreas Gohs
Vorsitzender

Betreff

Satzungsbeschluss über den Bebauungsplan Nr. 85 der Stadt Ribnitz-Damgarten, "Innenquartier Barther Straße, Kirchstraße, Wasserstraße, Hinterstraße" im Verfahren nach § 13 a BauGB

Sachbearbeitendes Amt:

Amt für Bau, Wirtschaft und Liegenschaften

Datum

08.06.2018

Sachbearbeitung:

Guido Keil

Verantwortlich:

Herr Körner

*Beteiligte Dienststellen:**Beratungsfolge (Zuständigkeit)**Sitzungstermin**Status*

Stadtausschuss Damgarten der Stadtvertretung Ribnitz-Damgarten	20.06.2018	Ö
Ausschuss für Stadt- und Ortsteilentwicklung, Bau und Wirtschaft der	21.06.2018	Ö
Hauptausschuss der Stadtvertretung Ribnitz-Damgarten (Vorberatung)	25.06.2018	N
Stadtvertretung Ribnitz-Damgarten (Entscheidung)	04.07.2018	Ö

Beschluss-Nr. RDG/BV/BA-15/134/02

Satzungsbeschluss über den Bebauungsplan Nr. 85 der Stadt Ribnitz-Damgarten, „Innenquartier Barther Straße, Kirchstraße, Wasserstraße, Hinterstraße“, im Verfahren nach § 13 a BauGB

1. Die während der öffentlichen Auslegungen nach § 3 Abs. 2 und § 4 a Abs. 3 BauGB des Entwurfes des Bebauungsplanes Nr. 85 der Stadt Ribnitz-Damgarten, „Innenquartier Barther Straße, Kirchstraße, Wasserstraße, Hinterstraße“, im Verfahren nach § 13 a BauGB, durch die Öffentlichkeit vorgebrachten Stellungnahmen sowie die Stellungnahmen der Behörden und sonstigen Träger öffentlicher Belange und Nachbargemeinden hat die Stadtvertretung laut den in der Beschlussvorlage vom 8. Juni 2018 niedergelegten Behandlungsvorschlägen geprüft (Abwägungsprotokoll). Der Bürgermeister wird beauftragt, die Öffentlichkeit sowie die Behörden und die sonstigen Träger öffentlicher Belange und Nachbargemeinden, welche Anregungen und Bedenken vorgetragen haben, von diesem Ergebnis unter Angabe von Gründen in Kenntnis zu setzen.
2. Aufgrund des § 10 des Baugesetzbuches (BauGB) sowie nach § 86 der Landesbauordnung Mecklenburg-Vorpommern (LBauO M-V) beschließt die Stadtvertretung den Bebauungsplan Nr. 85 der Stadt Ribnitz-Damgarten, „Innenquartier Barther Straße, Kirchstraße, Wasserstraße, Hinterstraße“, im Verfahren nach § 13 a BauGB bestehend aus dem Planteil (Planzeichnung - Teil A) und dem Textteil (textliche und gestalterische Festsetzungen - Teil B) mit Stand vom 8. Juni 2018 als Satzung.
3. Die Begründung mit Stand vom 8. Juni 2018 wird gebilligt. Der Bürgermeister wird beauftragt, den **Satzungs**beschluss des Bebauungsplanes Nr. 85 der Stadt Ribnitz-Damgarten, „Innenquartier Barther Straße, Kirchstraße, Wasserstraße, Hinterstraße“, im Verfahren nach § 13 a BauGB ortsüblich bekannt zu machen; dabei ist auch anzugeben, wo der Plan mit Begründung während der Dienststunden eingesehen und über den Inhalt Auskunft verlangt werden kann.
4. Mit der Bekanntmachung tritt der Bebauungsplan Nr. 85 der Stadt Ribnitz-Damgarten, „Innenquartier Barther Straße, Kirchstraße, Wasserstraße, Hinterstraße“, im Verfahren nach § 13 a BauGB in Kraft.

Abstimmungsergebnis:

Anzahl der Mitglieder:						
davon anwesend:		Ja-Stimmen:		Nein-Stimmen		Stimmenthaltungen:

Sachverhalt/Begründung

Der Geltungsbereich des Bebauungsplanes Nr. 85 umfasst ein Innenquartier im Stadtteil Damgarten, welches von den Bebauungen an der „Barther Straße“, „Kirchstraße“, „Wasserstraße“ und „Hinterstraße“ umgrenzt wird. Planungsziel ist die geordnete städtebauliche Entwicklung einer Innenquartiersbebauung mit behutsamer Verdichtung der Bebauung in Form von Mehrfamilienhäusern.

Der Gebäudebestand einschließlich der ehemaligen Mühle in der Wasserstraße wurde zwischenzeitlich komplett abgebrochen. Bei einer Neubebauung wird der Blockrand an der Wasserstraße (Nr. 25) baulich abgerundet bzw. geschlossen. Es sollen im Innenbereich Bebauungsmöglichkeiten für sich städtebaulich einfügende Mehrfamilien- oder Reihenhäuser geschaffen werden, welche insbesondere für altersgerechtes Wohnen genutzt werden können. Zufahrtsmöglichkeiten für die Anlieger des Gebietes werden über die „Wasserstraße“ und die „Kirchstraße“ geschaffen. Die Verkehrsflächen im Innenquartier selbst werden nur als Wohnwege ausgebildet.

Die überplanten Flächen befinden sich weitestgehend im Eigentum der Stadt und der Gebäudewirtschaft Ribnitz-Damgarten GmbH, was die zügige Umsetzung des Bebauungsplanes gewährleistet.

Der „Pommerscher Diakonieverein e. V.“ mit Sitz in Greifswald hat ein grundsätzliches Interesse an der Fläche. Die Gestaltungs- und Nutzungsvorstellungen der Diakonie wurden einvernehmlich mit dem Stadtausschuss Damgarten kommuniziert. Die derzeitigen Bebauungsplanfestsetzungen sichern eine entsprechende Umsetzung.

Seitens der Öffentlichkeit wurden Stellungnahmen abgegeben. Die betroffenen Behörden und Träger öffentlicher Belange einschließlich der Nachbargemeinden wurden beteiligt. Alle Stellungnahmen finden gemäß § 1 Abs. 7 BauGB Eingang in die Abwägung.

Bisherige Beschlussfassungen:

- Aufstellungsbeschluss: 12. Oktober 2015
- Entwurfs- und Auslegungsbeschluss: 13. Dezember 2017



Landkreis Vorpommern-Rügen
Der Landrat
Fachdienst Kataster und Vermessung


Auszug aus GeoPORT.VR

erstellt durch: Amt Ribnitz-Damgarten

Datum: 16.09.2015

Nur für interne Zwecke!

© GeoBasis-DE/M-V VR

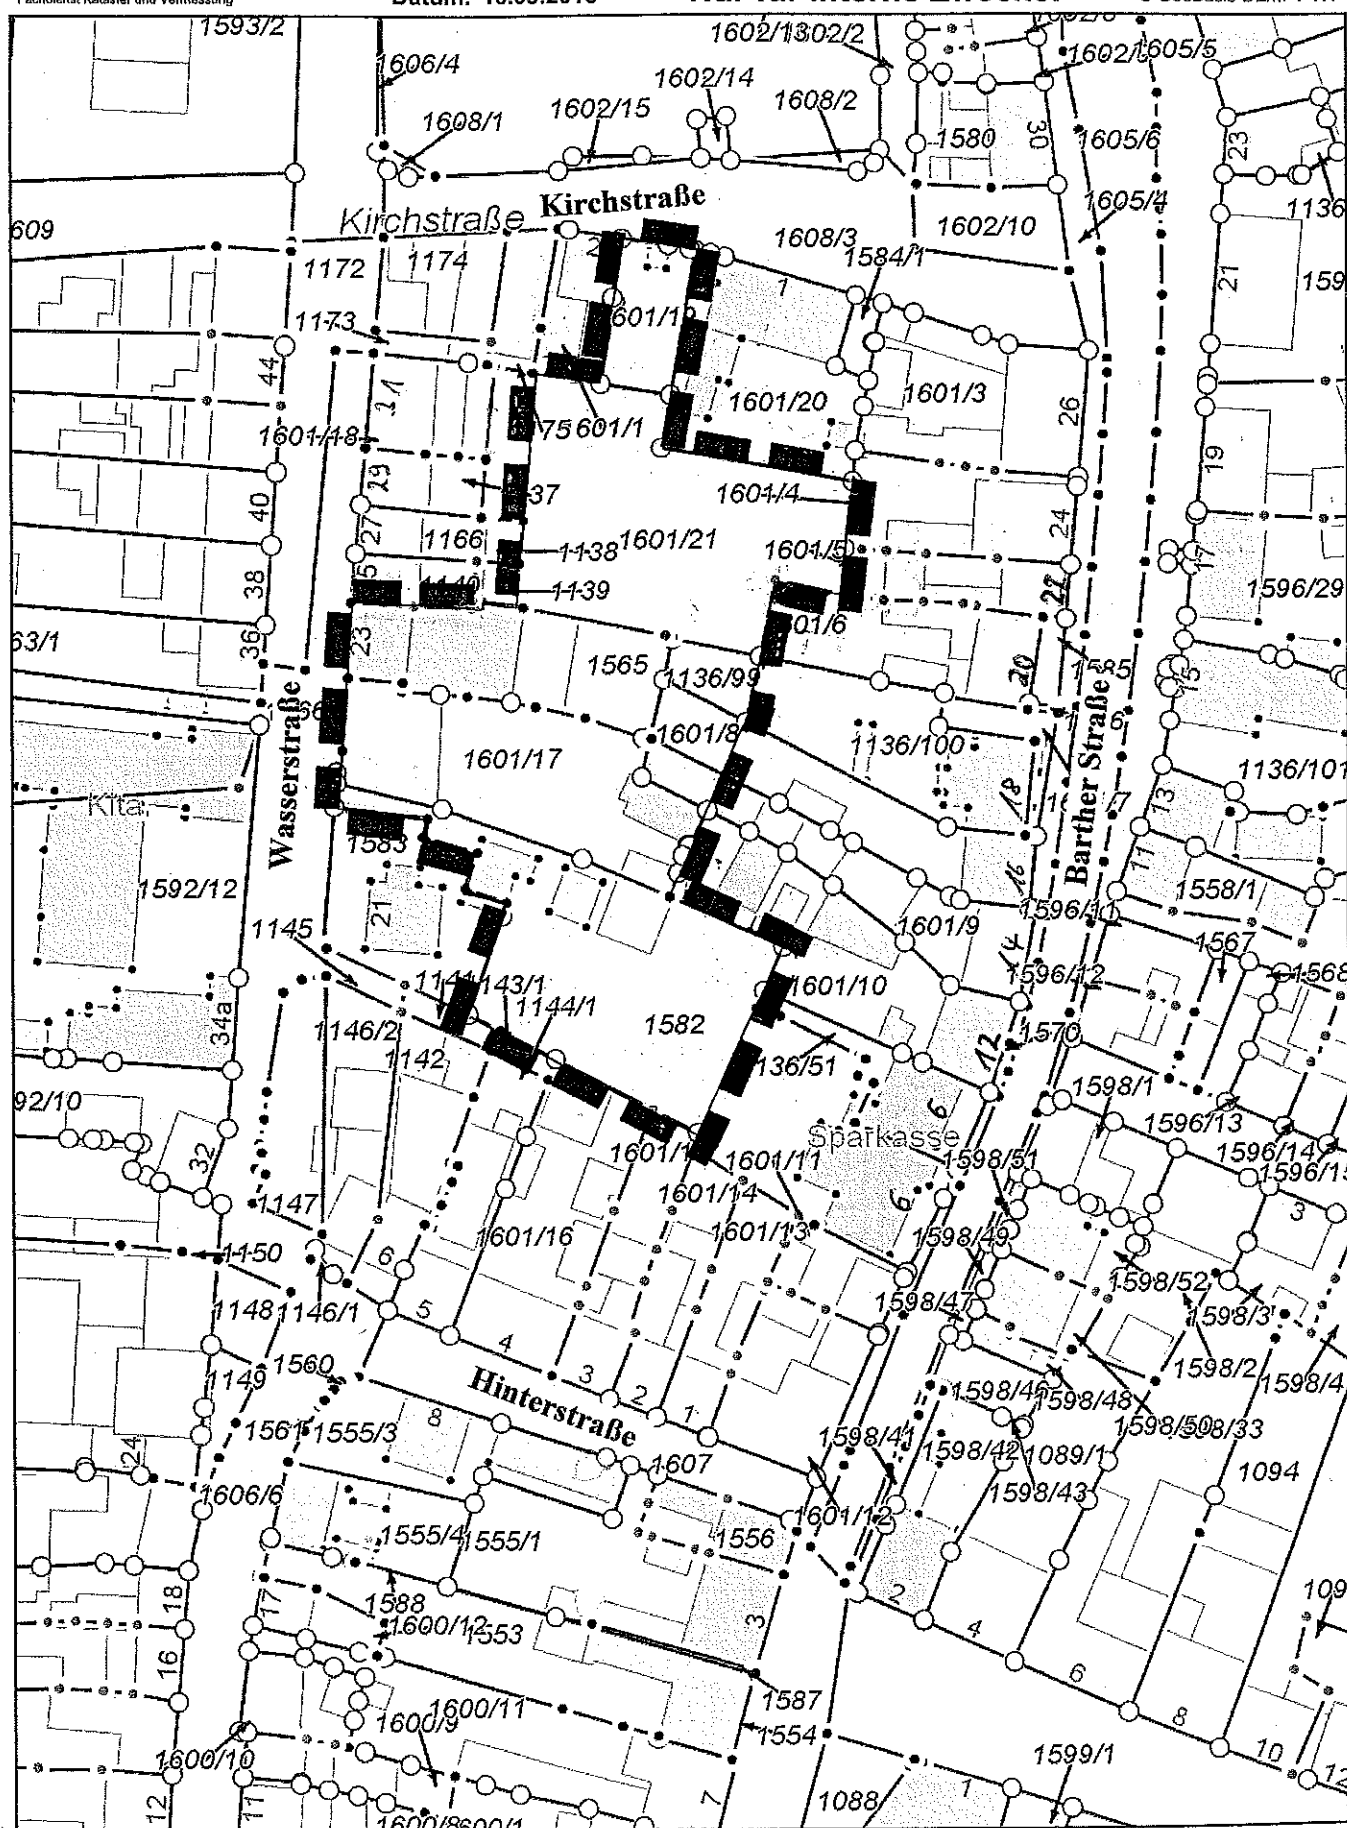

Bearbeiter: Decker

Gemarkung: Damgarten (132523)
Flur: 1
Maßstab dieses Auszugs: 1: 1000

Bebauungsplan Nr. 85

Stadt Ribnitz-Damgarten

„Barther Str., Kirchstr., Wasserstr., Hinterstr.“
im Verfahren nach § 13 a BauGB