Stadtvertretung Ribnitz-Damgarten

Beschlussvorlage
RDG/BV/BA-16/197
öffentlich

Betreff
Widmung der Straße "Am Bürgermeistergarten" im Bebauungsplangebiet Nr. 19 "Körkwitzer Weg"

Sachbearbeitendes Amt:	*Datum*
Amt für Bau, Wirtschaft und Liegenschaften	01.02.2016
Sachbearbeitung: Eleonore Wolf	
Verantwortlich: Herr Körner	
Beteiligte Dienststellen:	

Beratungsfolge (Zuständigkeit)	*Sitzungstermin*	*Status*
Ausschuss für Stadt- und Ortsteilentwicklung, Bau und Wirtschaft der Stadtvertretung Ribnitz-Damgarten (Vorberatung)	14.04.2016	Ö
Hauptausschuss der Stadtvertretung Ribnitz-Damgarten (Vorberatung)	20.04.2016	N
Stadtvertretung Ribnitz-Damgarten (Entscheidung)	27.04.2016	Ö

Beschluss Nr. RDG/BV/BA-16/197

Widmung der Straße „Am Bürgermeistergarten“ im Bebauungsplangebiet Nr. 19 „Körkwitzer Weg“

Die Stadtvertretung Ribnitz-Damgarten beschließt:

1. Im Bebauungsplangebiet Nr. 19 „Körkwitzer Weg“ wird gemäß § 7 Absatz 1 des Straßen- und Wegegesetzes des Landes Mecklenburg-Vorpommern (StrWG-MV) vom 13. Januar 1993, zuletzt geändert am 9. November 2015, die Straße „**Am Bürgermeistergarten**“ als öffentliche Straße gewidmet und damit der Nutzung durch die Öffentlichkeit übergeben.
2. Die Straße „**Am Bürgermeistergarten**“ als Gemeindestraße wird gemäß § 3 Ziffer 3 Buchstabe a StrWG-MV als Ortsstraße eingestuft.
3. Die Straße wird als sonstige öffentliche Straße gemäß § 3 Ziffer 4 StrWG-MV klassifiziert.
4. Der Bürgermeister wird beauftragt, diese Widmungsverfügung öffentlich bekannt zu machen.

Die Straße „**Am Bürgermeistergarten**“ befindet sich in der Gemarkung Ribnitz, Flur 15, auf den Flurstücken 28/4, 29/1, 35/3, 36/2, 37/4, 38/1 und 130/19.

Abstimmungsergebnis:

Anzahl der Mitglieder:							
davon anwesend:		Ja-Stimmen:		Nein-Stimmen		Stimmenthaltungen:	

Begründung:
Die Stadt Ribnitz-Damgarten als Träger der Straßenbaulast widmet die fertig gestellte Straße „**Am Bürgermeistergarten**“ im Bebauungsplangebiet Nr.19 „Körkwitzer Weg“. Die Grundstücke sind im Eigentum der Stadt Ribnitz-Damgarten.

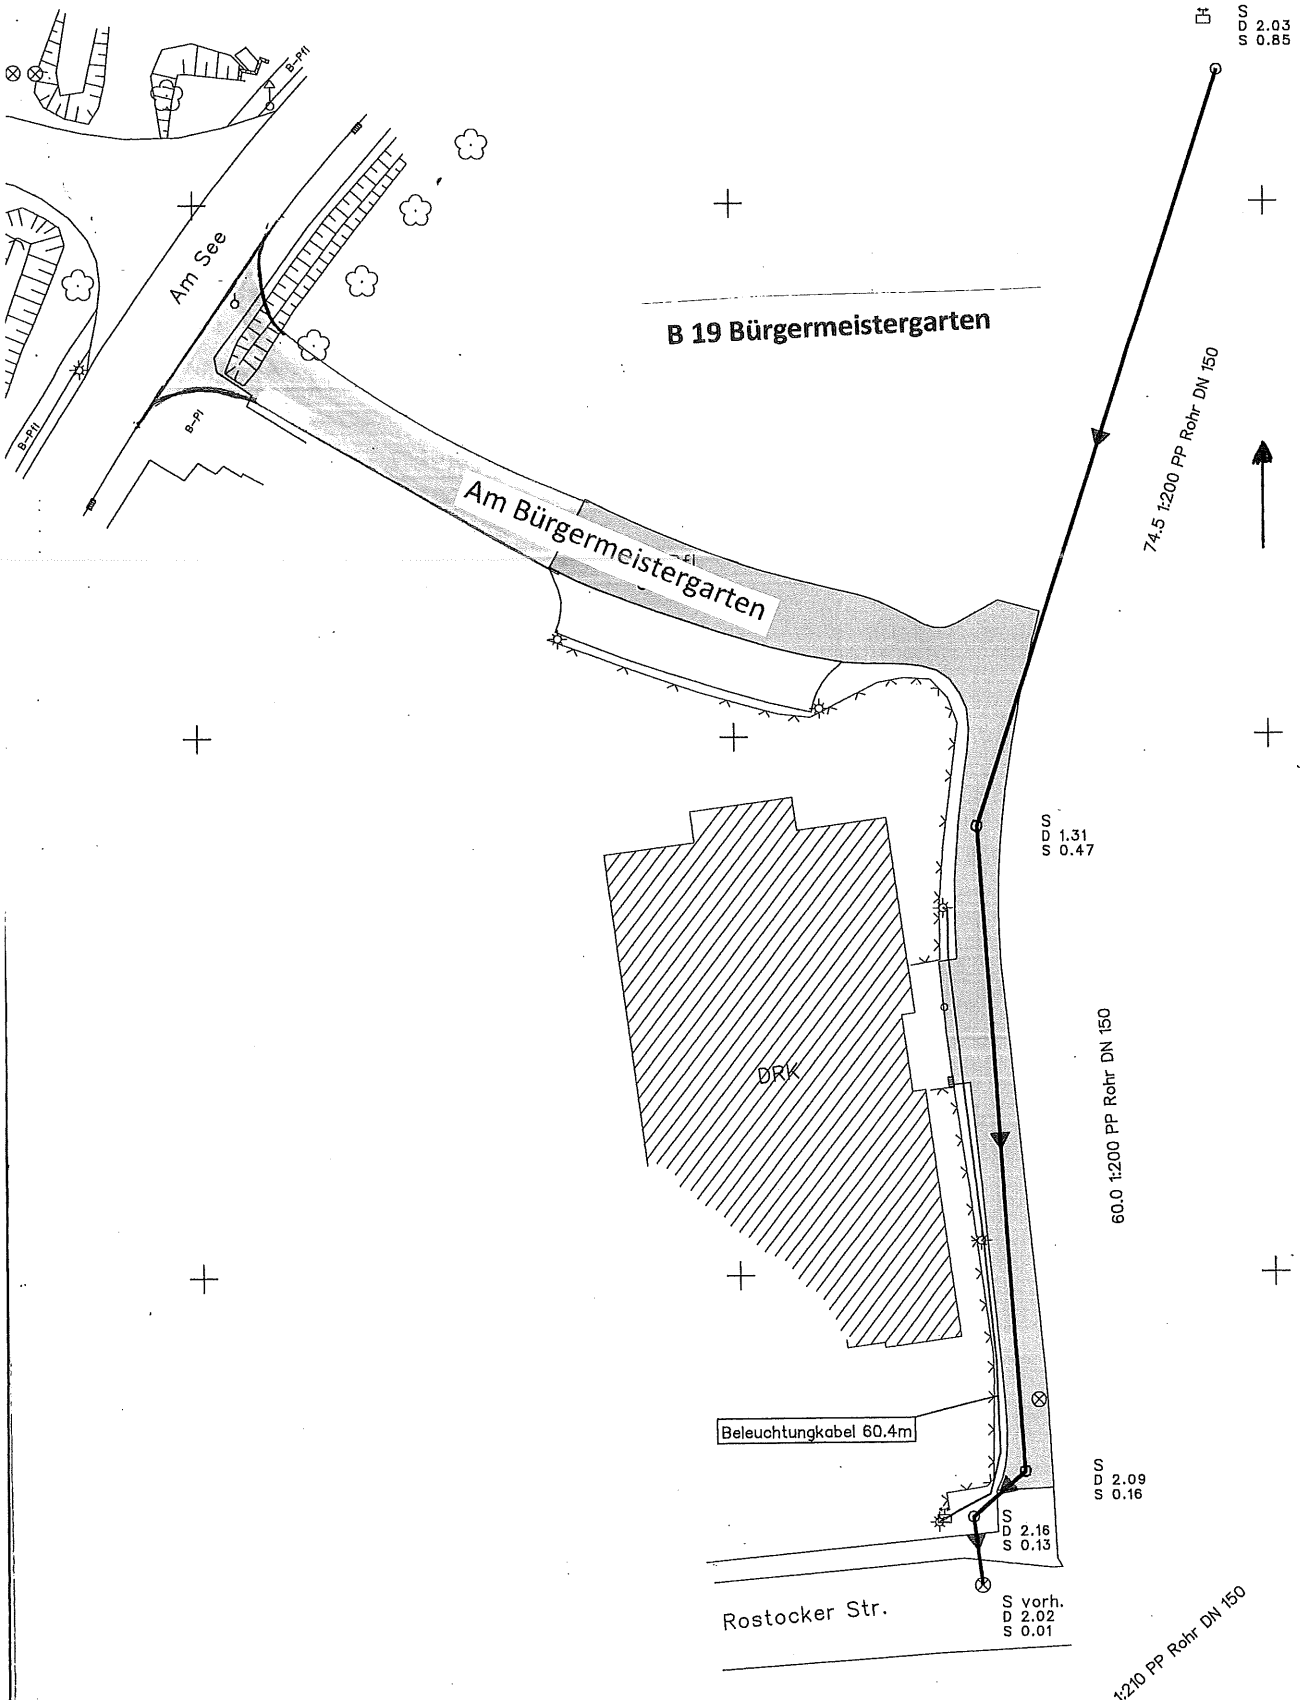
B 19 Bürgermeistergarten
Am See
Am Bürgermeistergarten
B-PII
B-PII
B-PII
S
D 2.03
S 0.85
74.5 1:200 PP Rohr DN 150
S
D 1.31
S 0.47
60.0 1:200 PP Rohr DN 150
DRK
Beleuchtungkabel 60.4m
S
D 2.09
S 0.16
S
D 2.16
S 0.13
S vorh.
D 2.02
S 0.01
Rostocker Str.
6.4 1:210 PP Rohr DN 150