



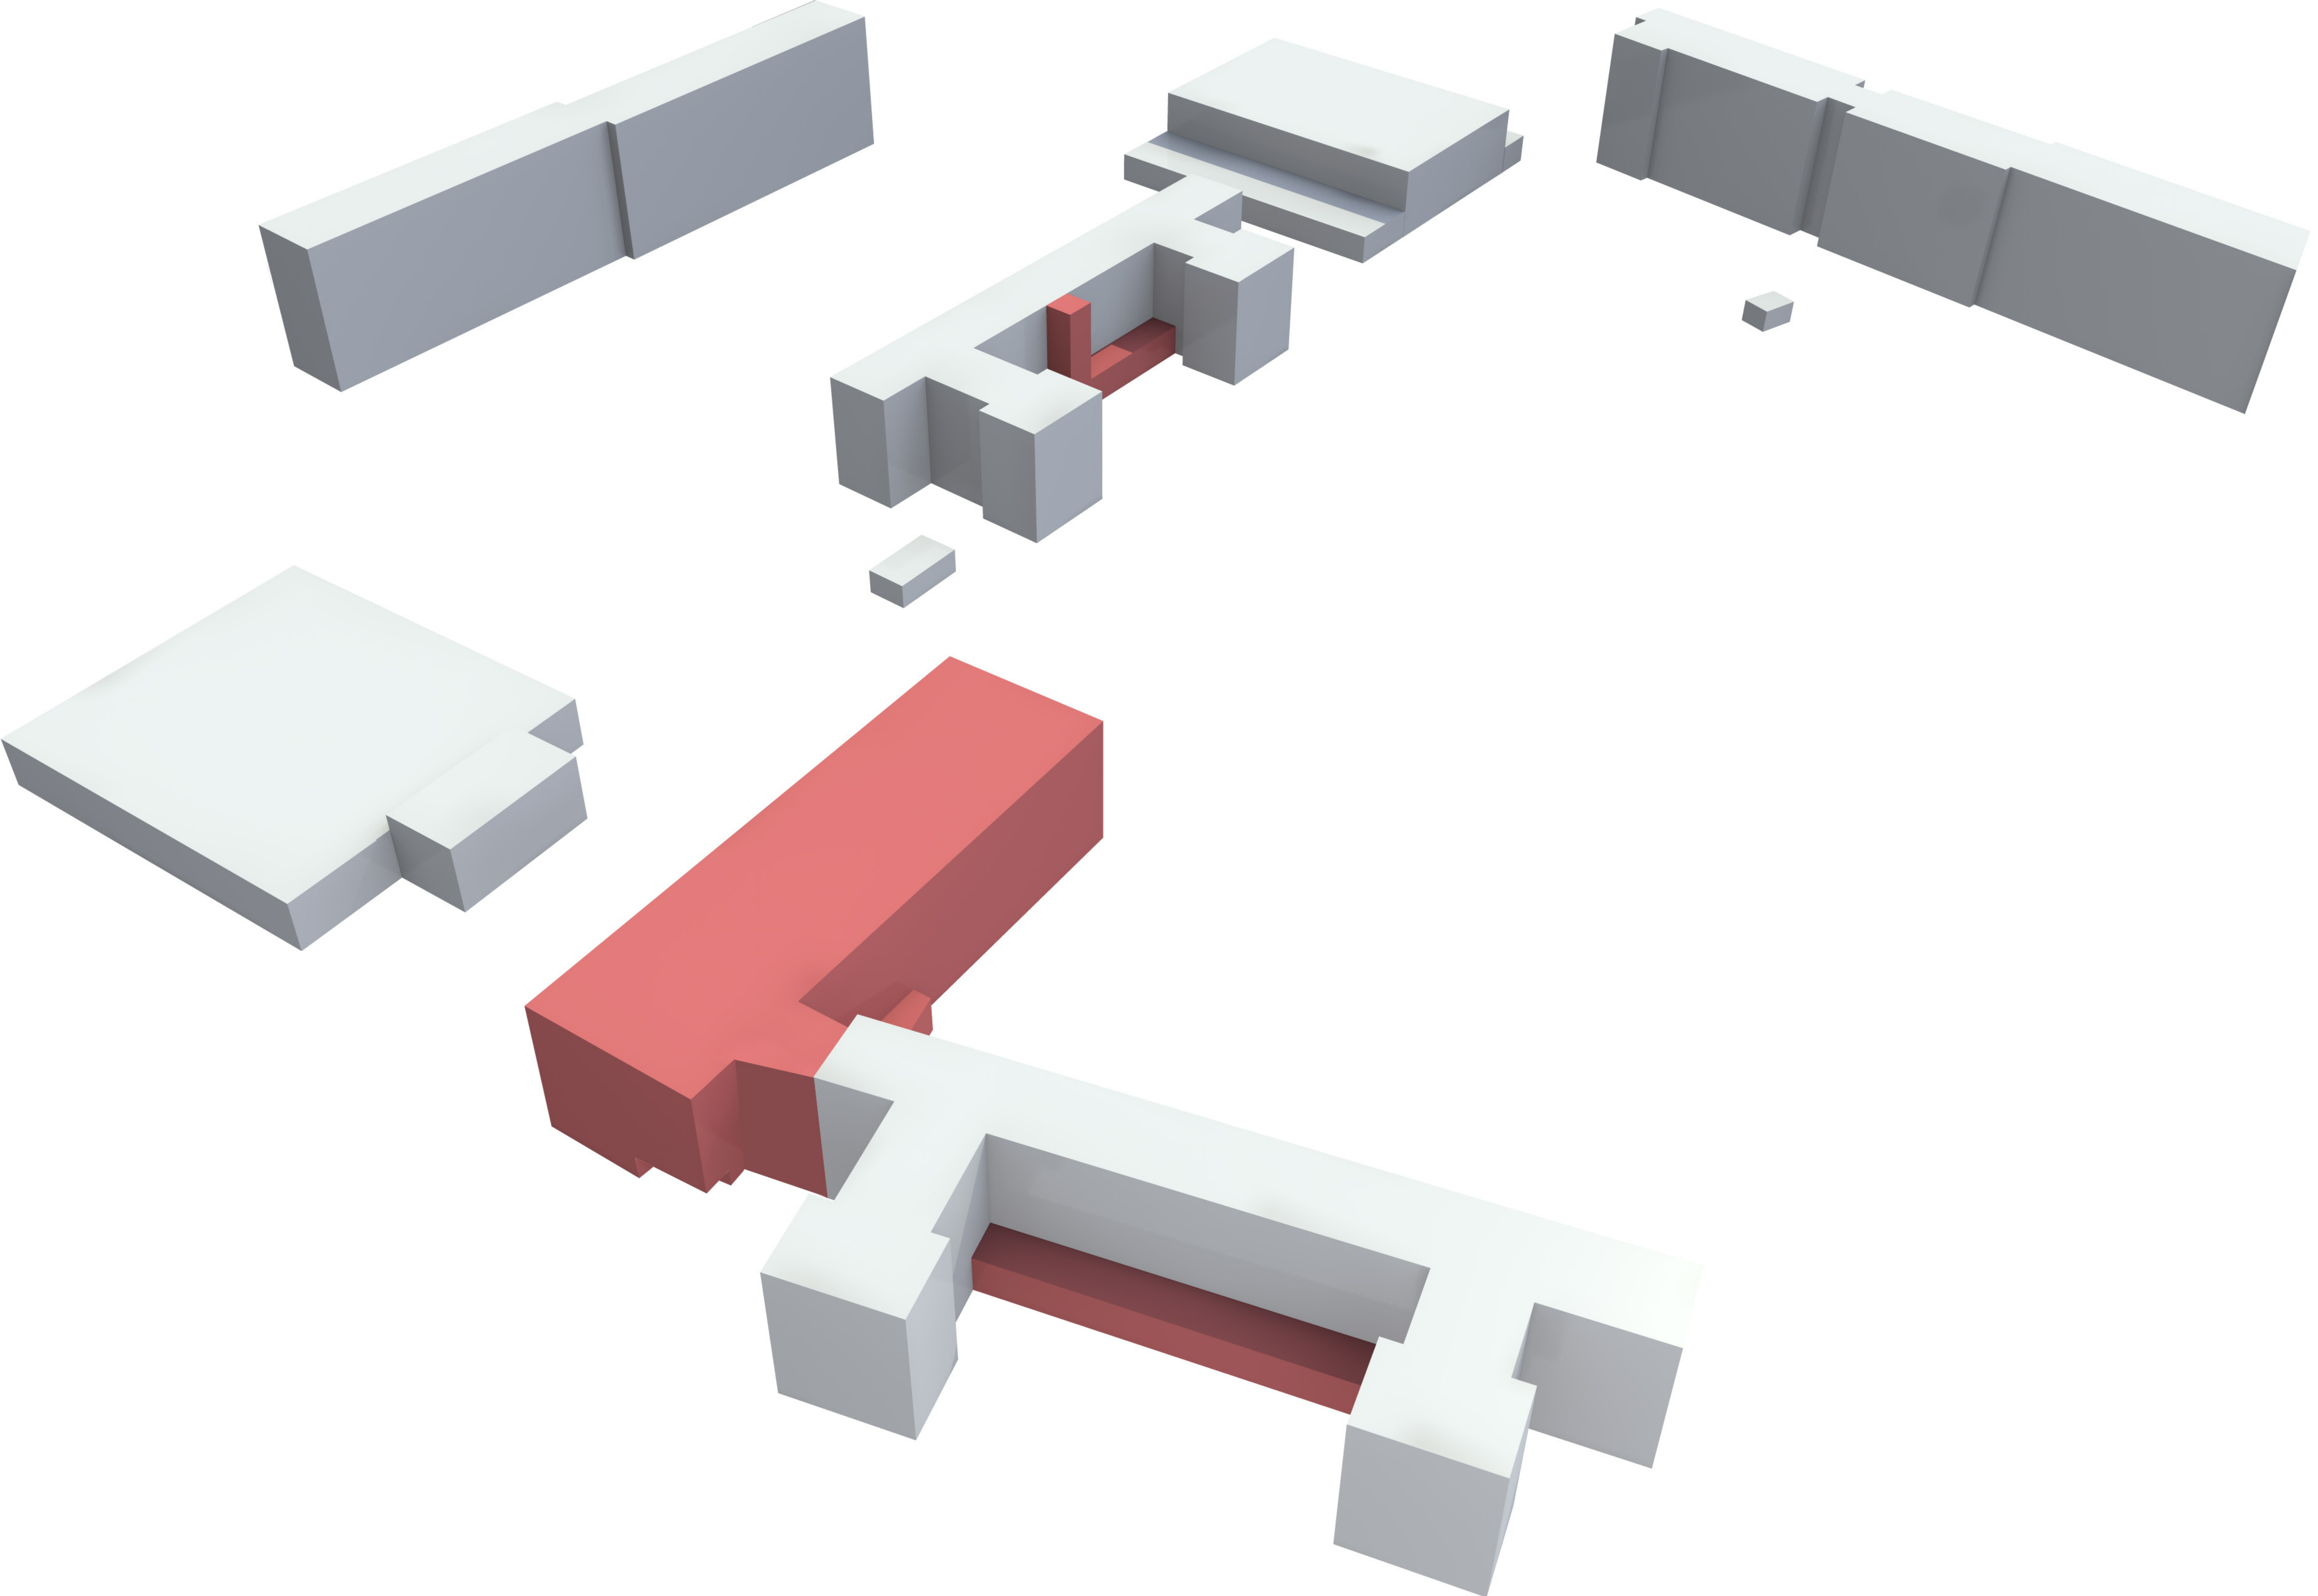

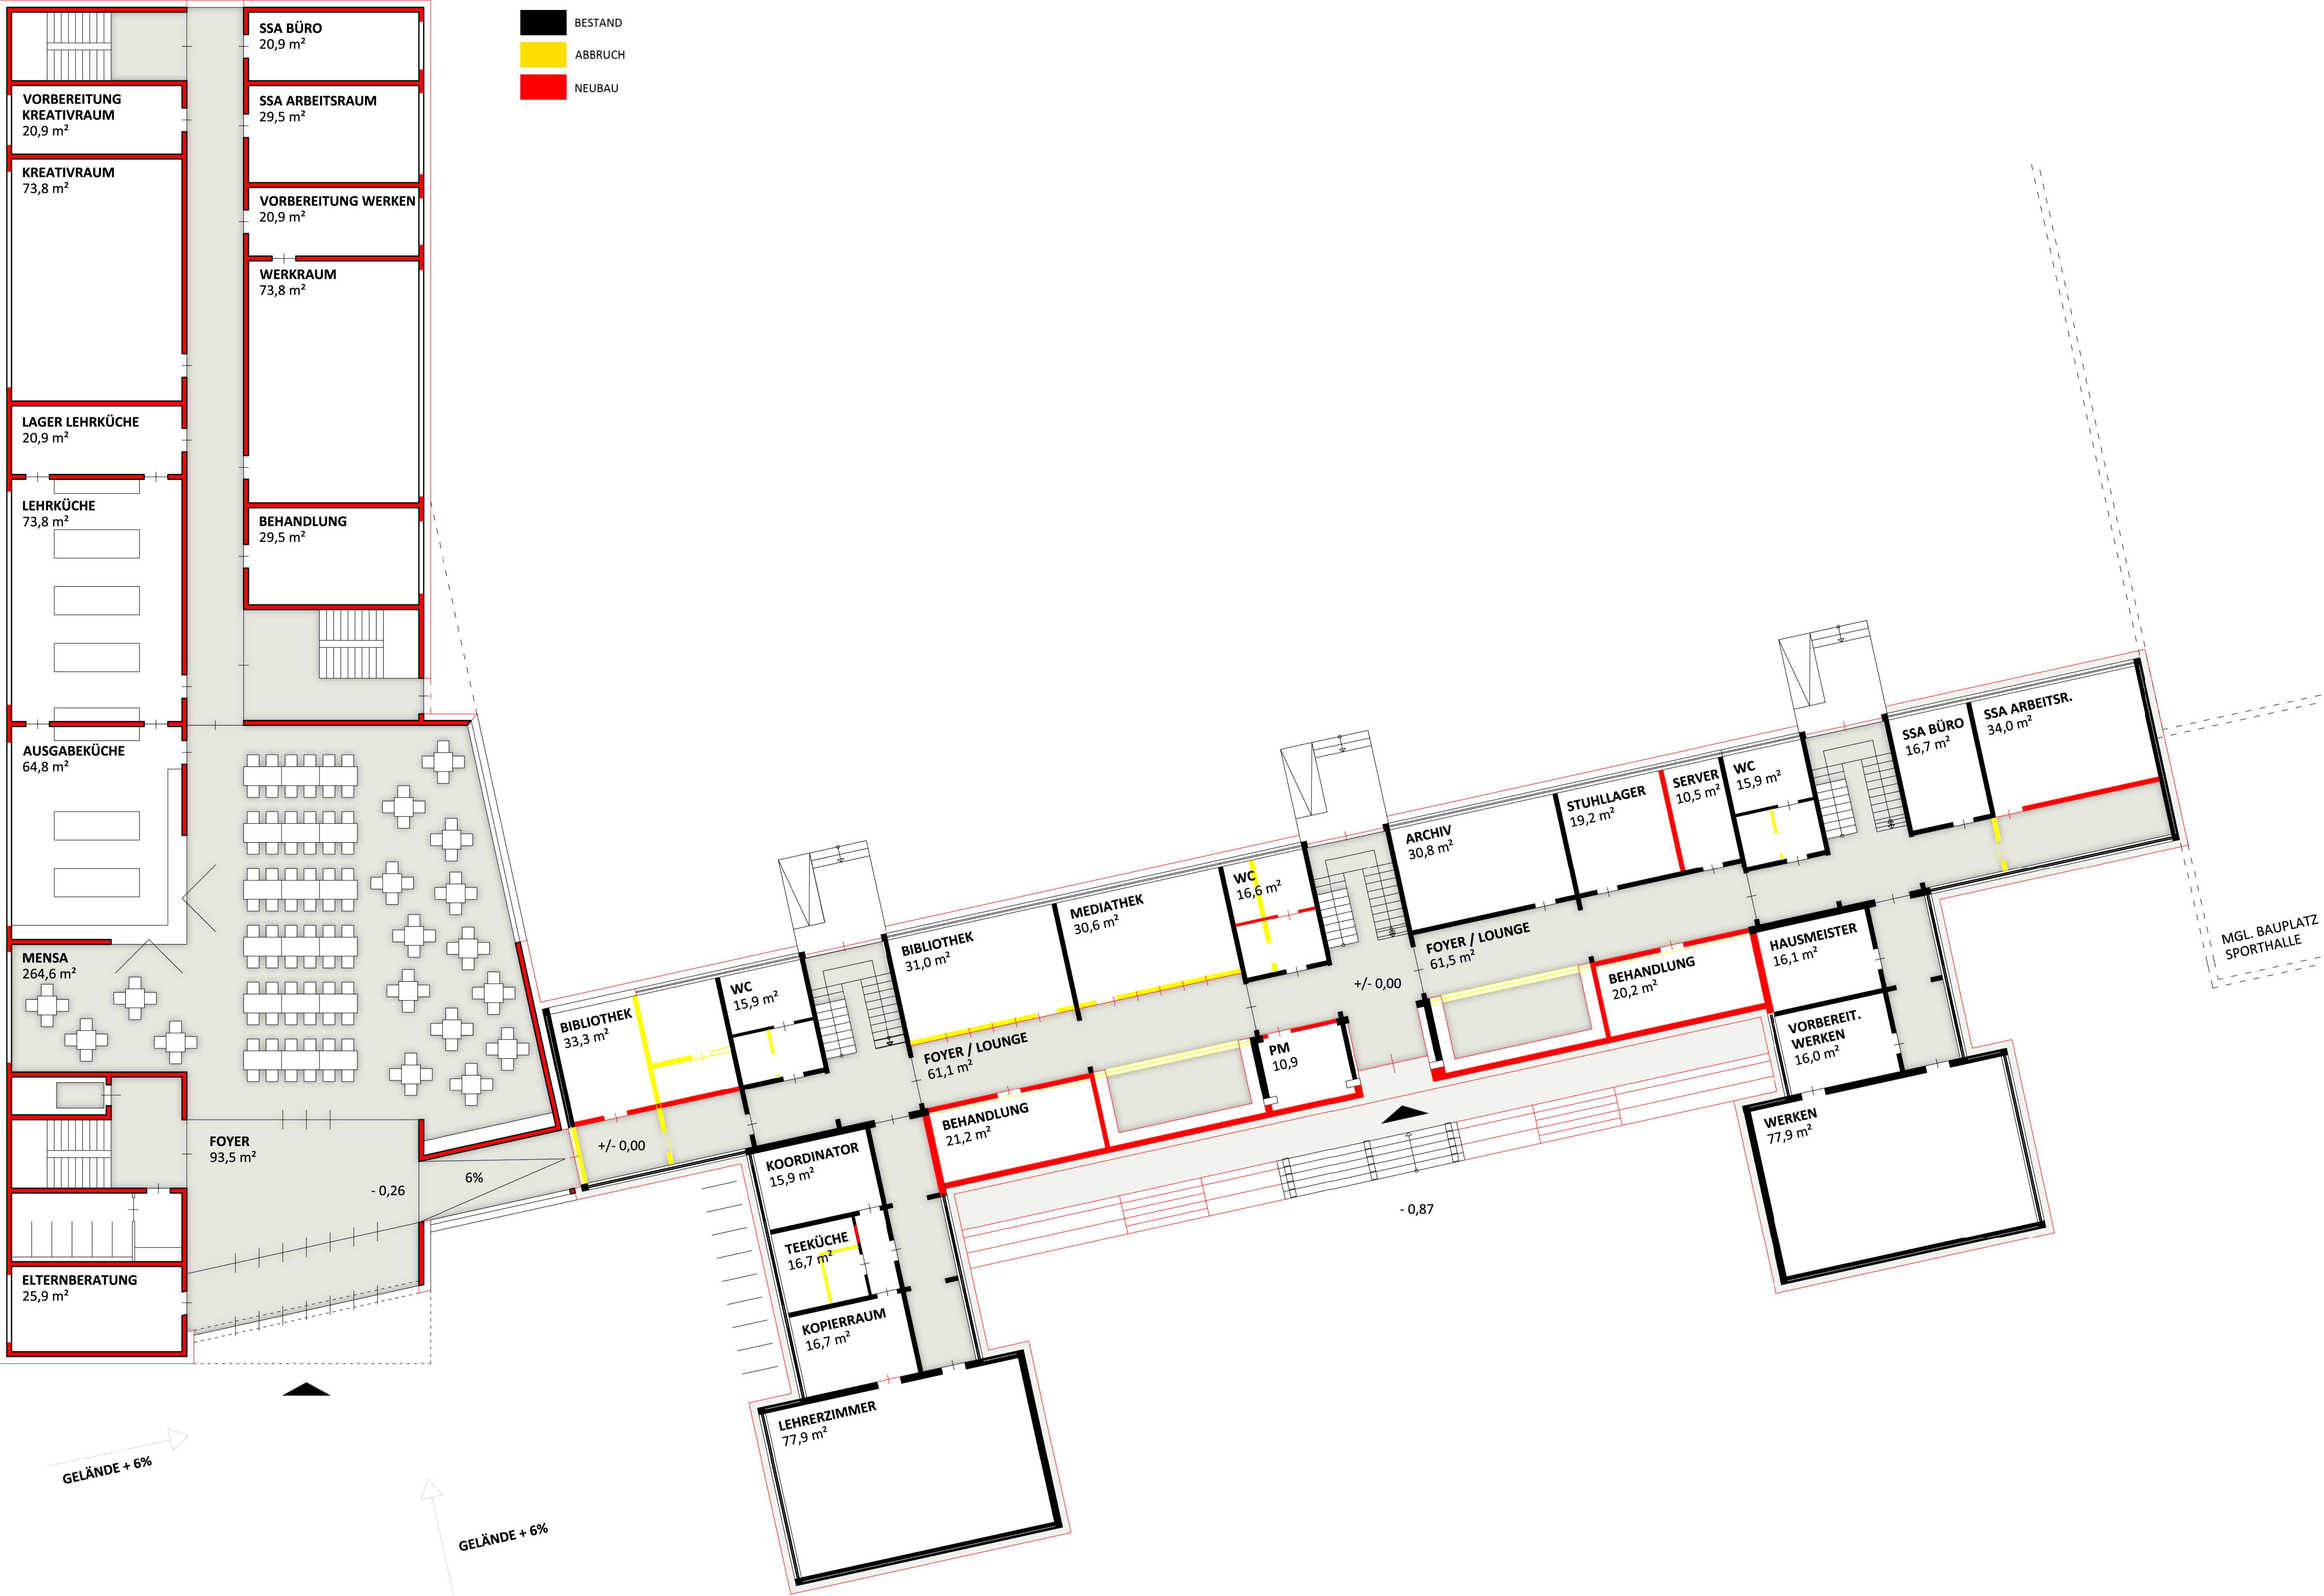












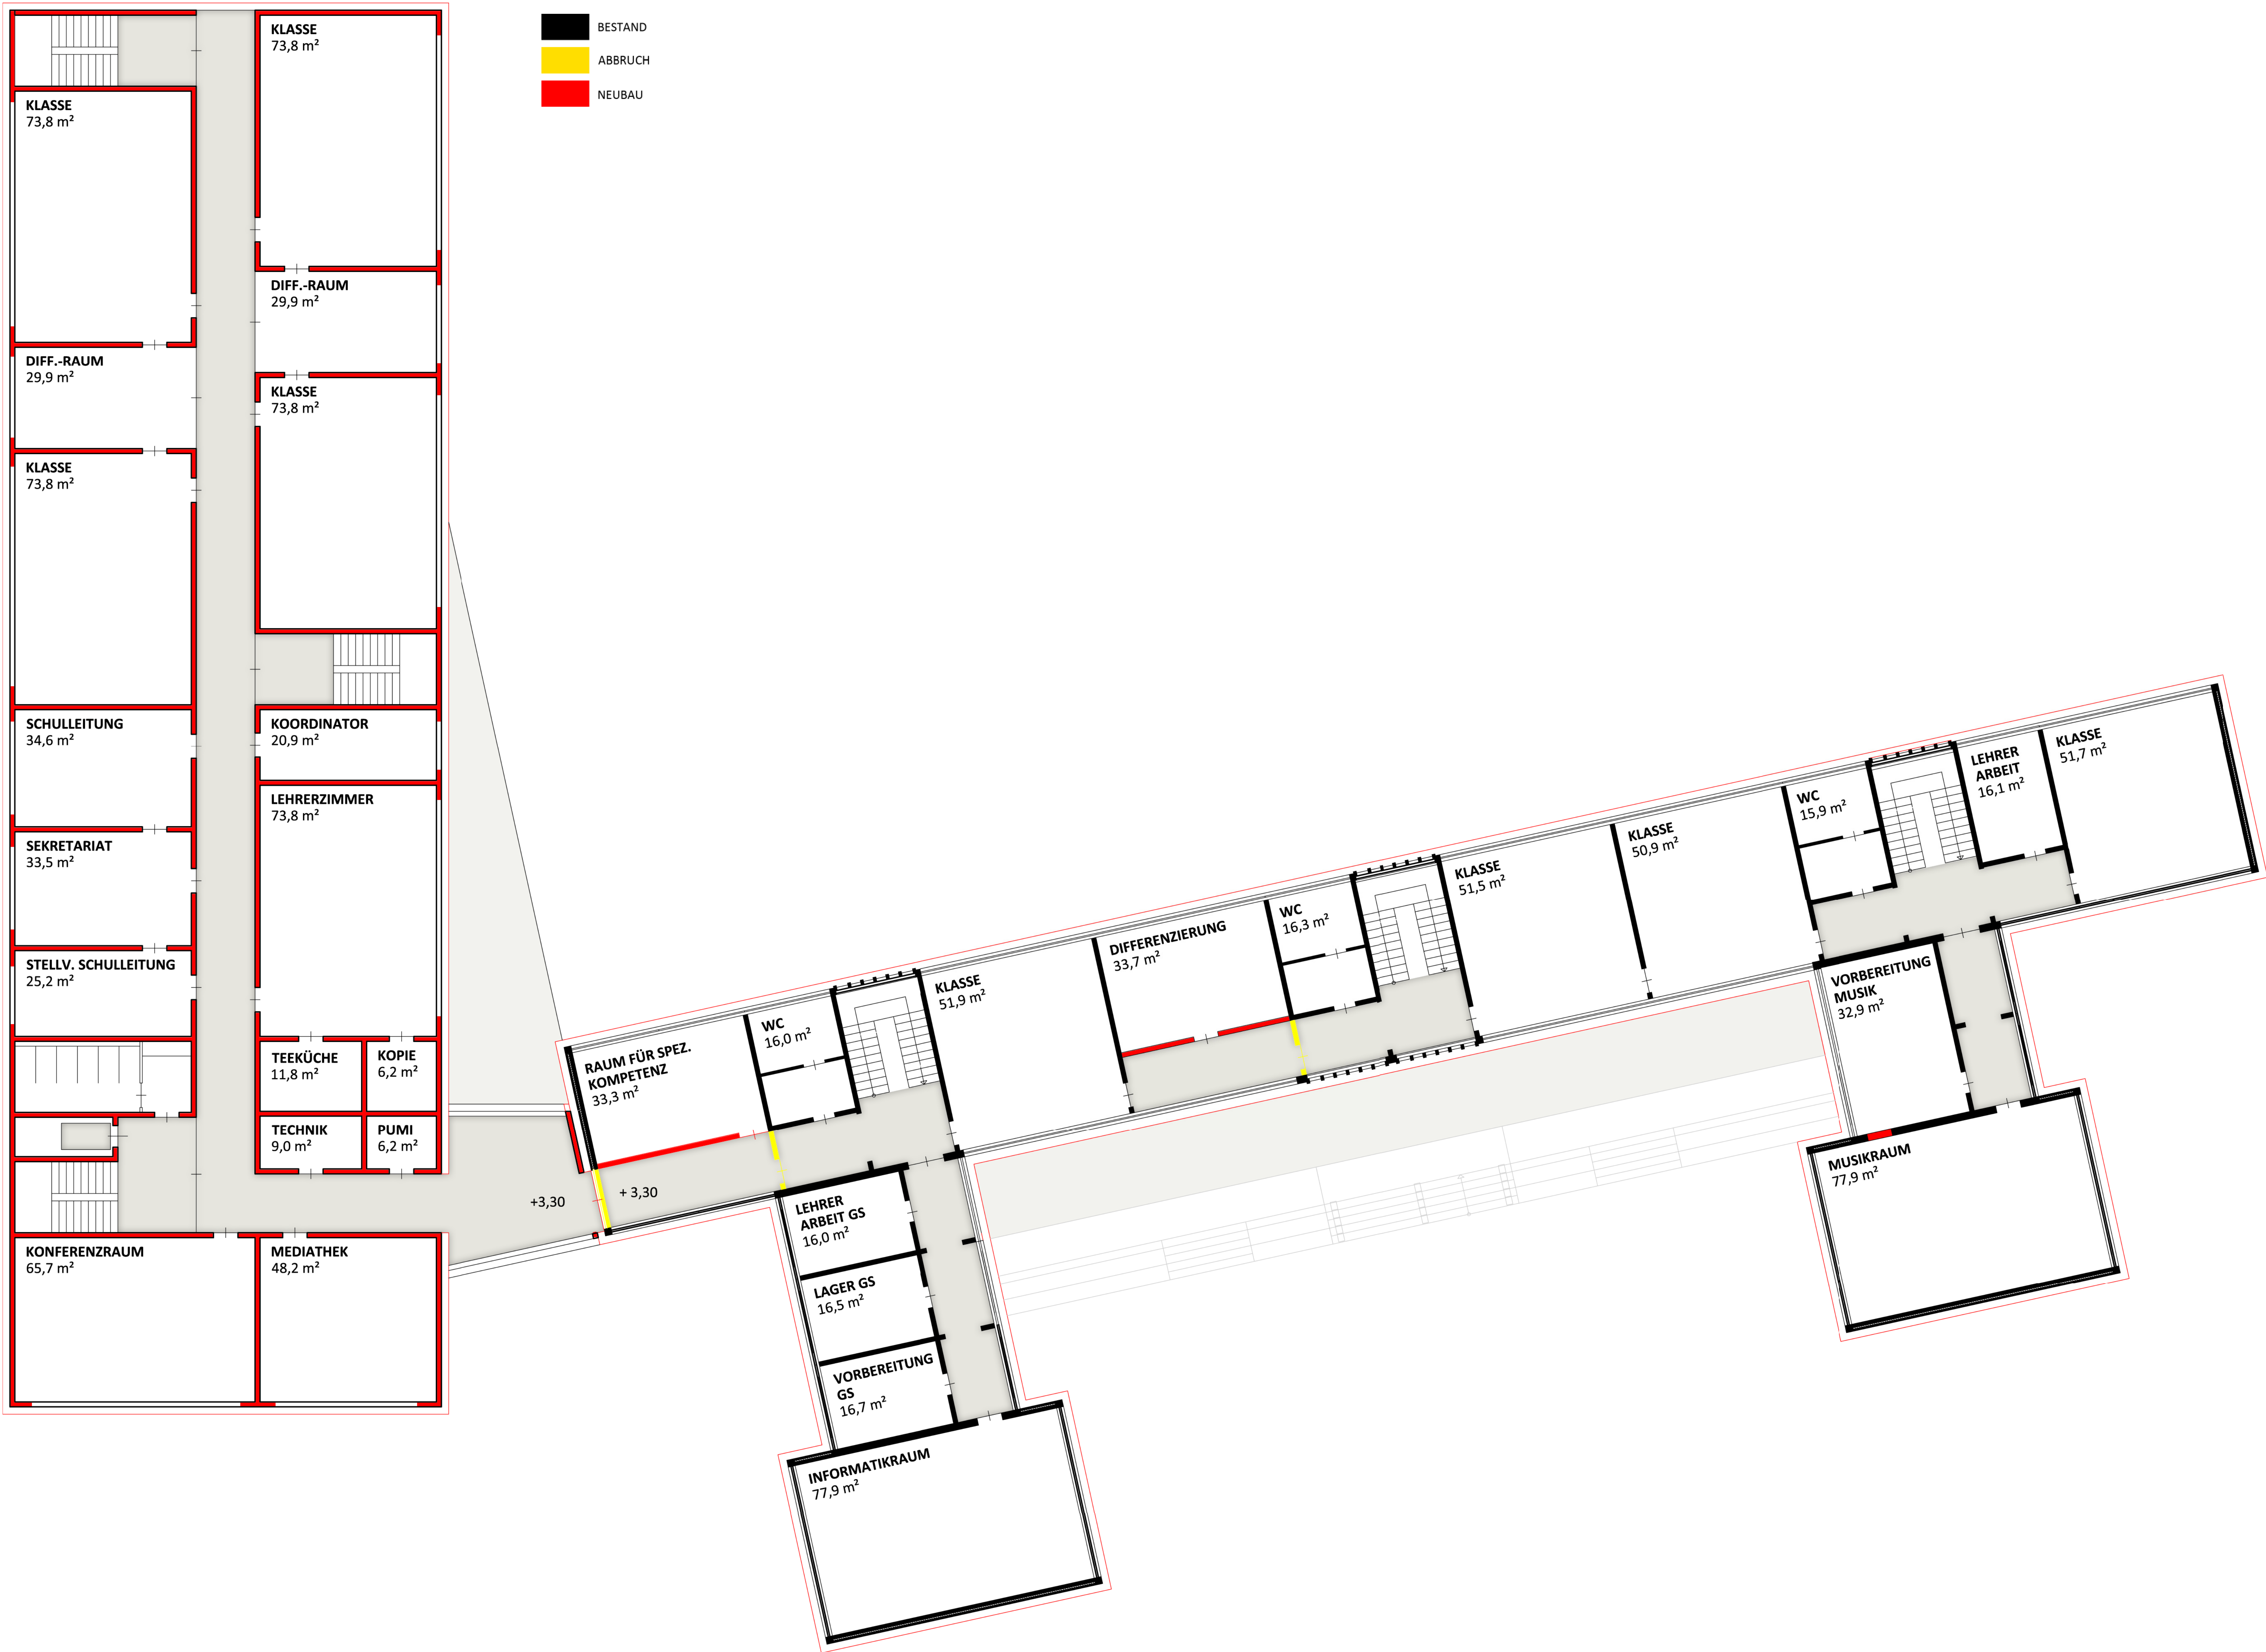



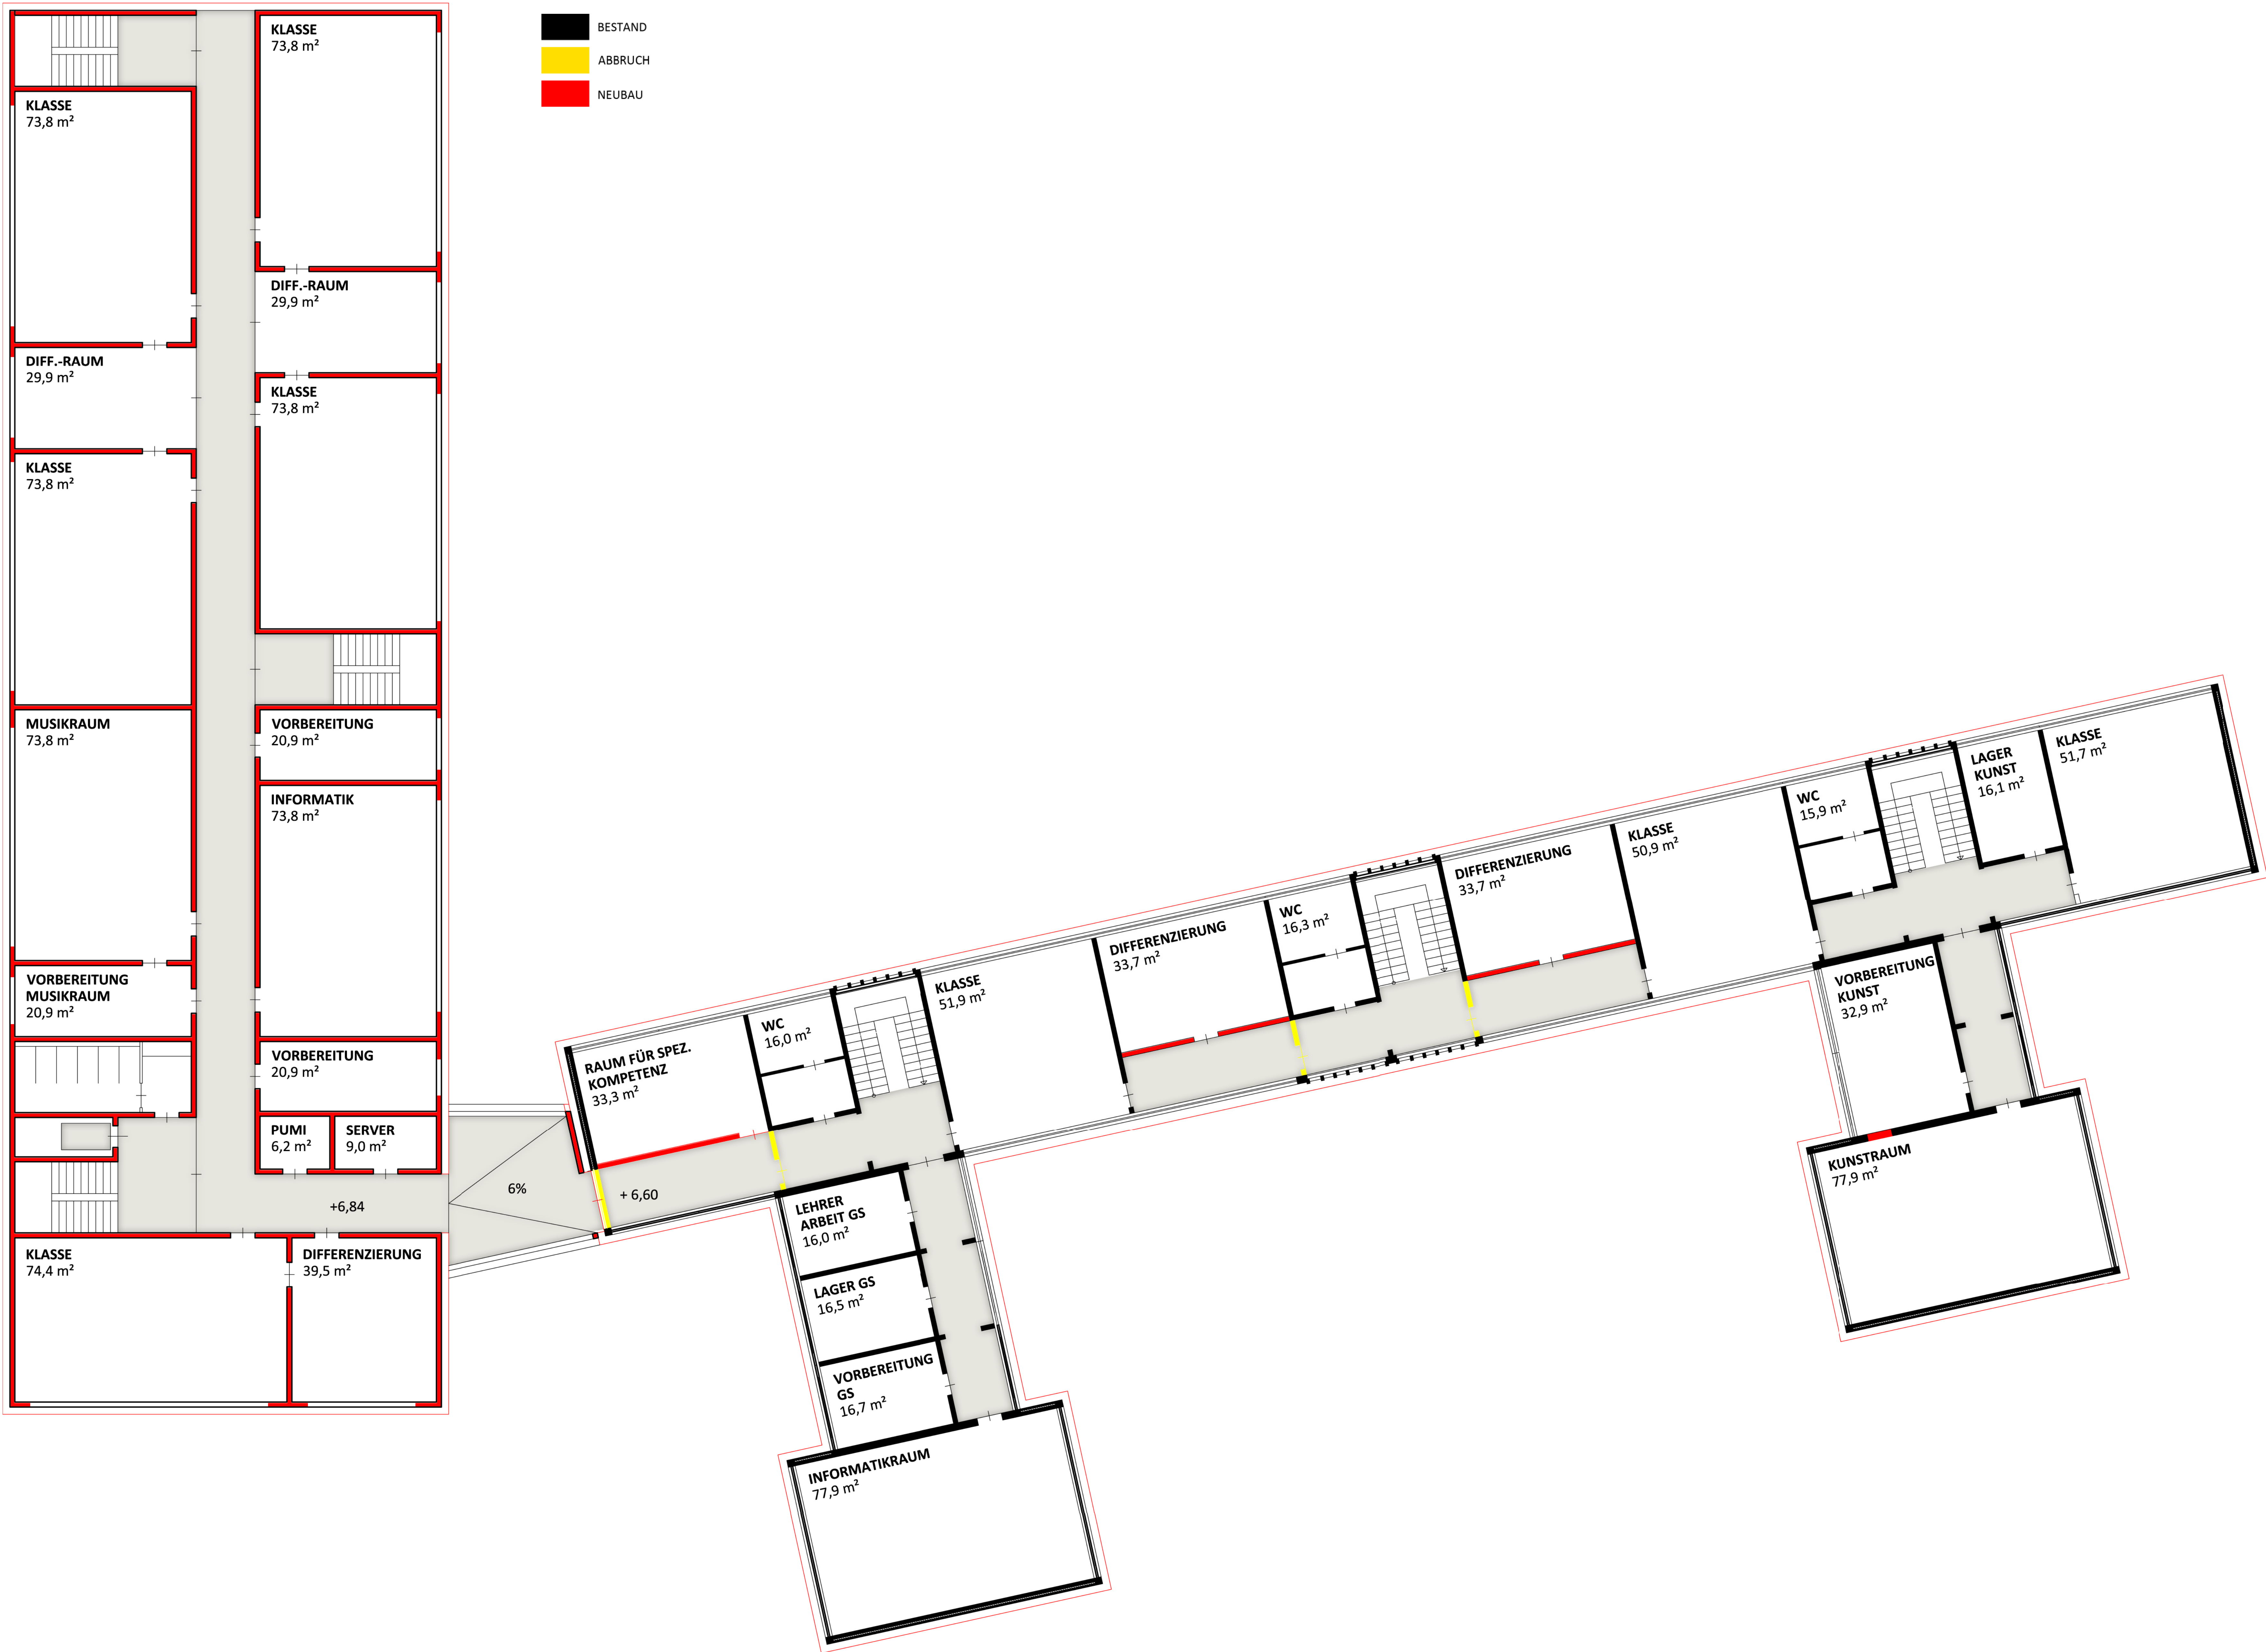



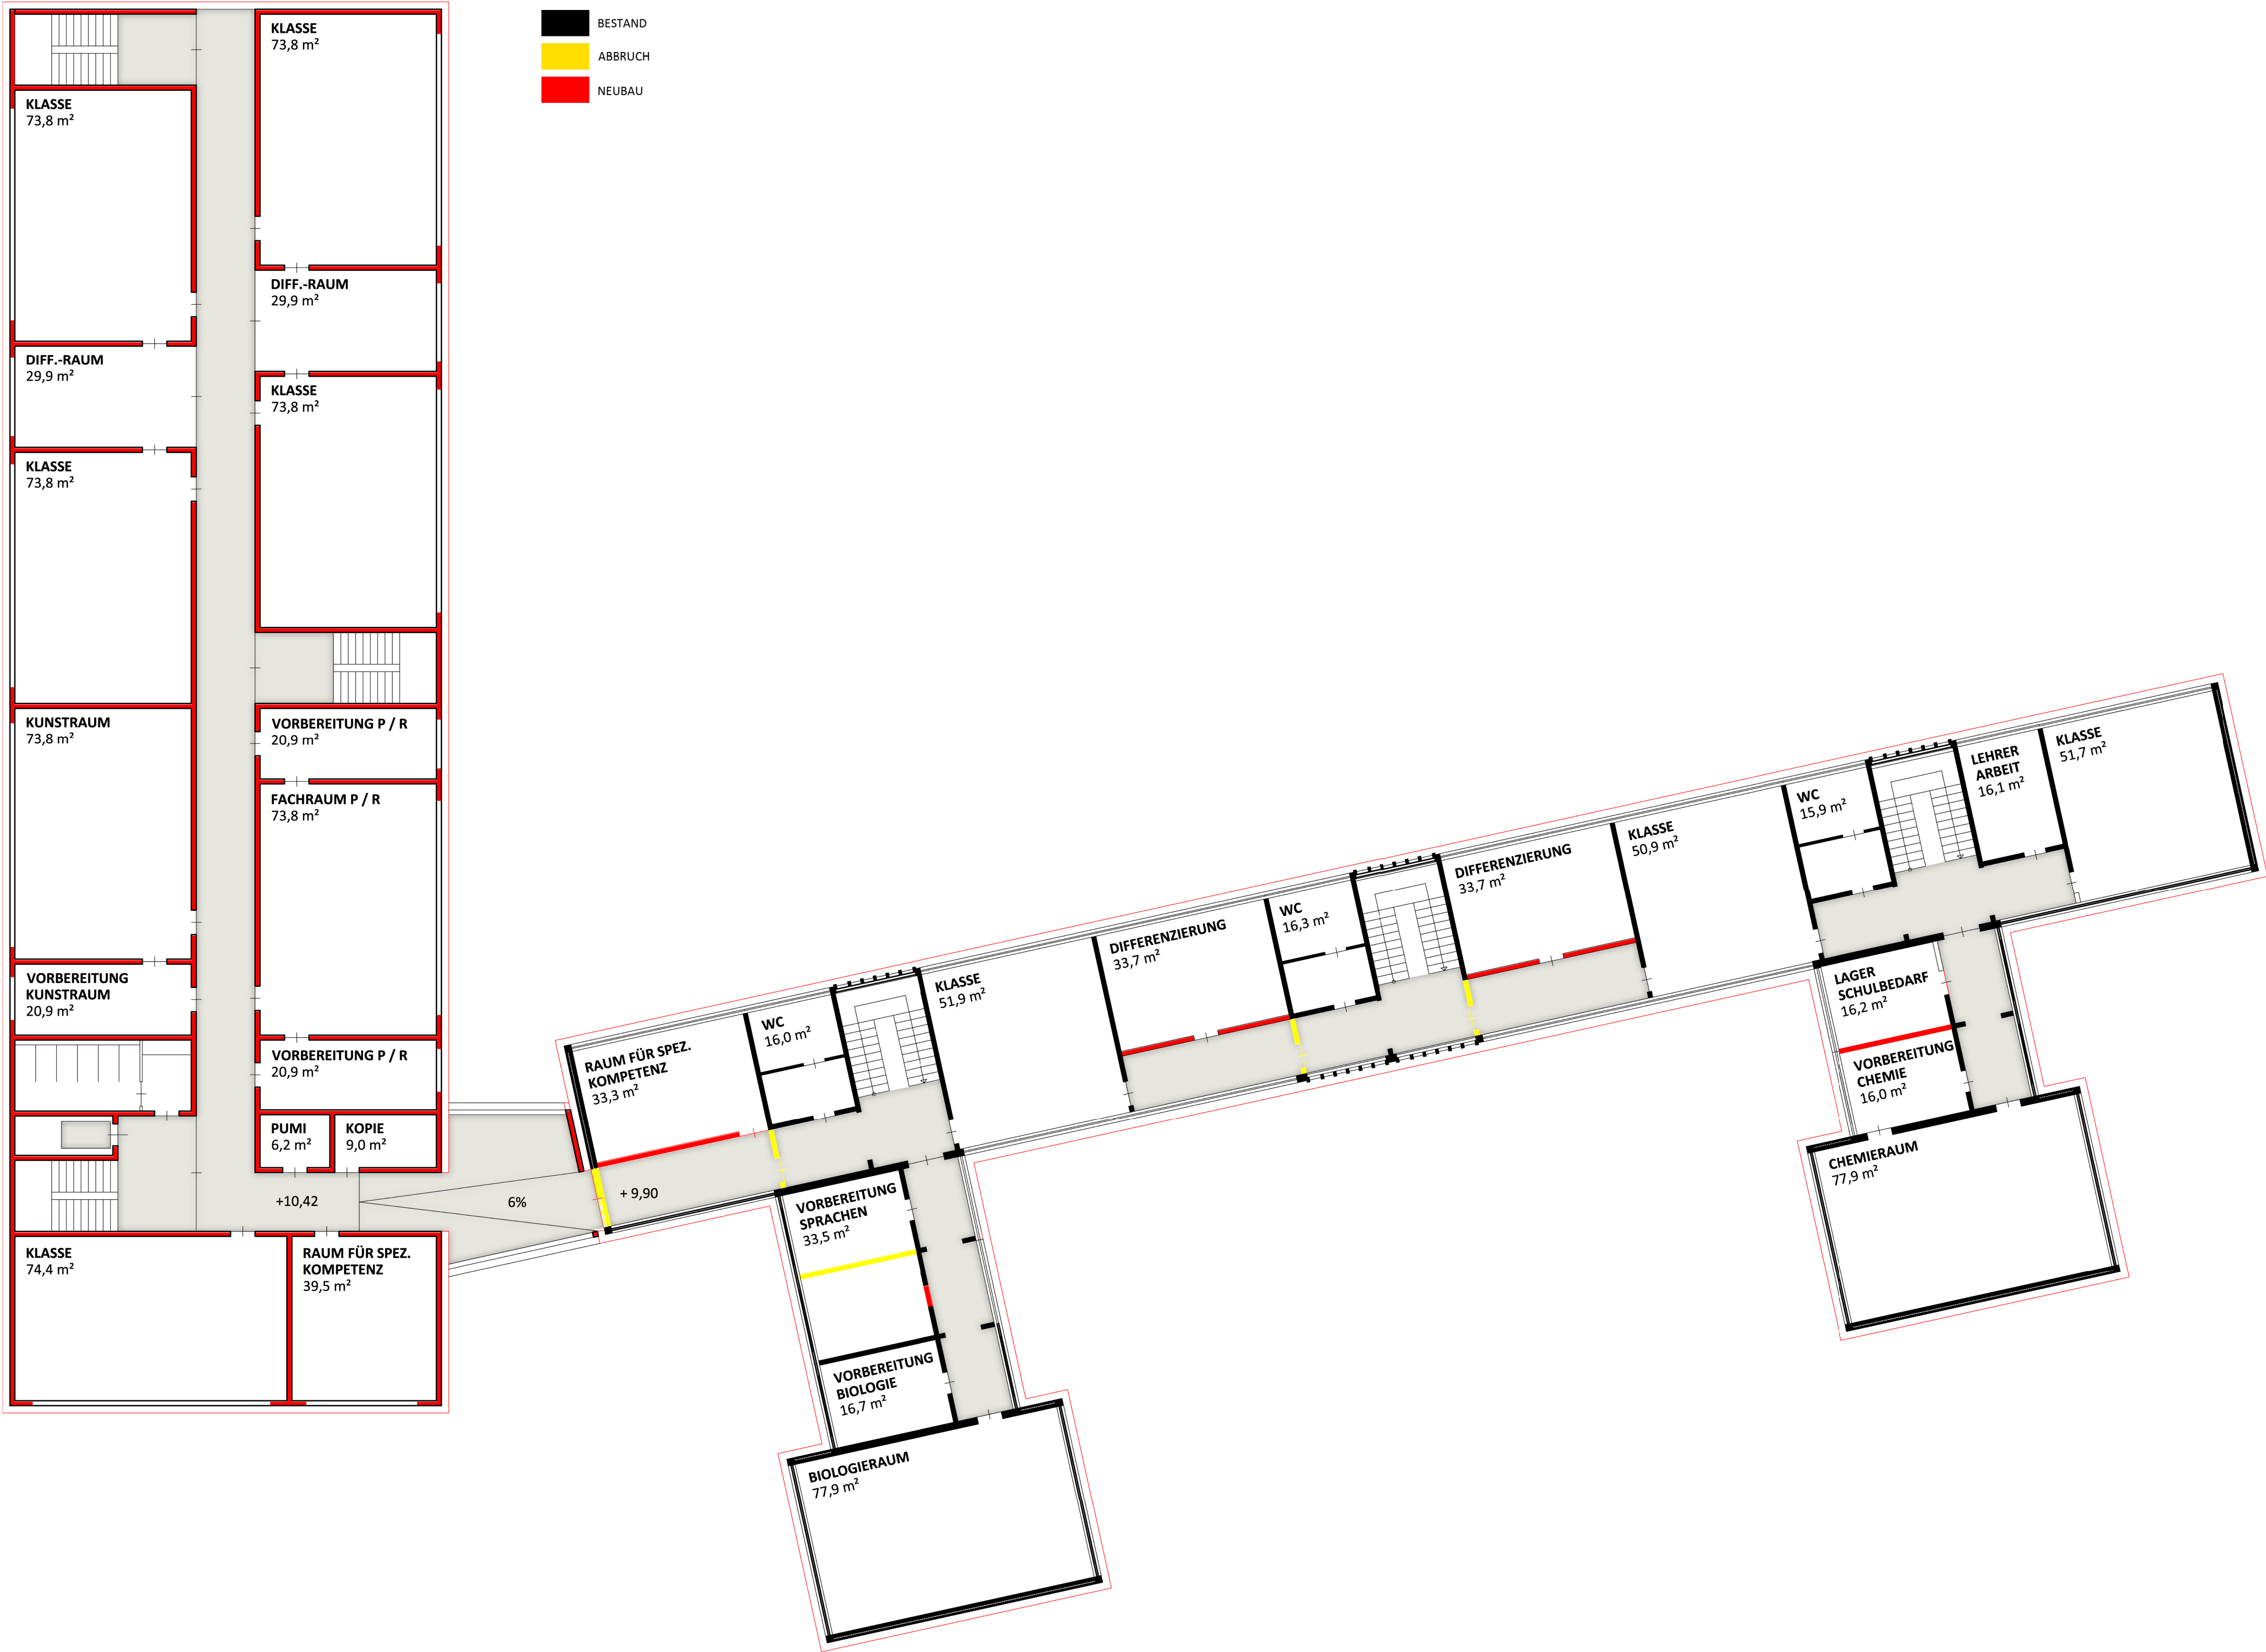





M 1:500



M 1:250



M 1:250






























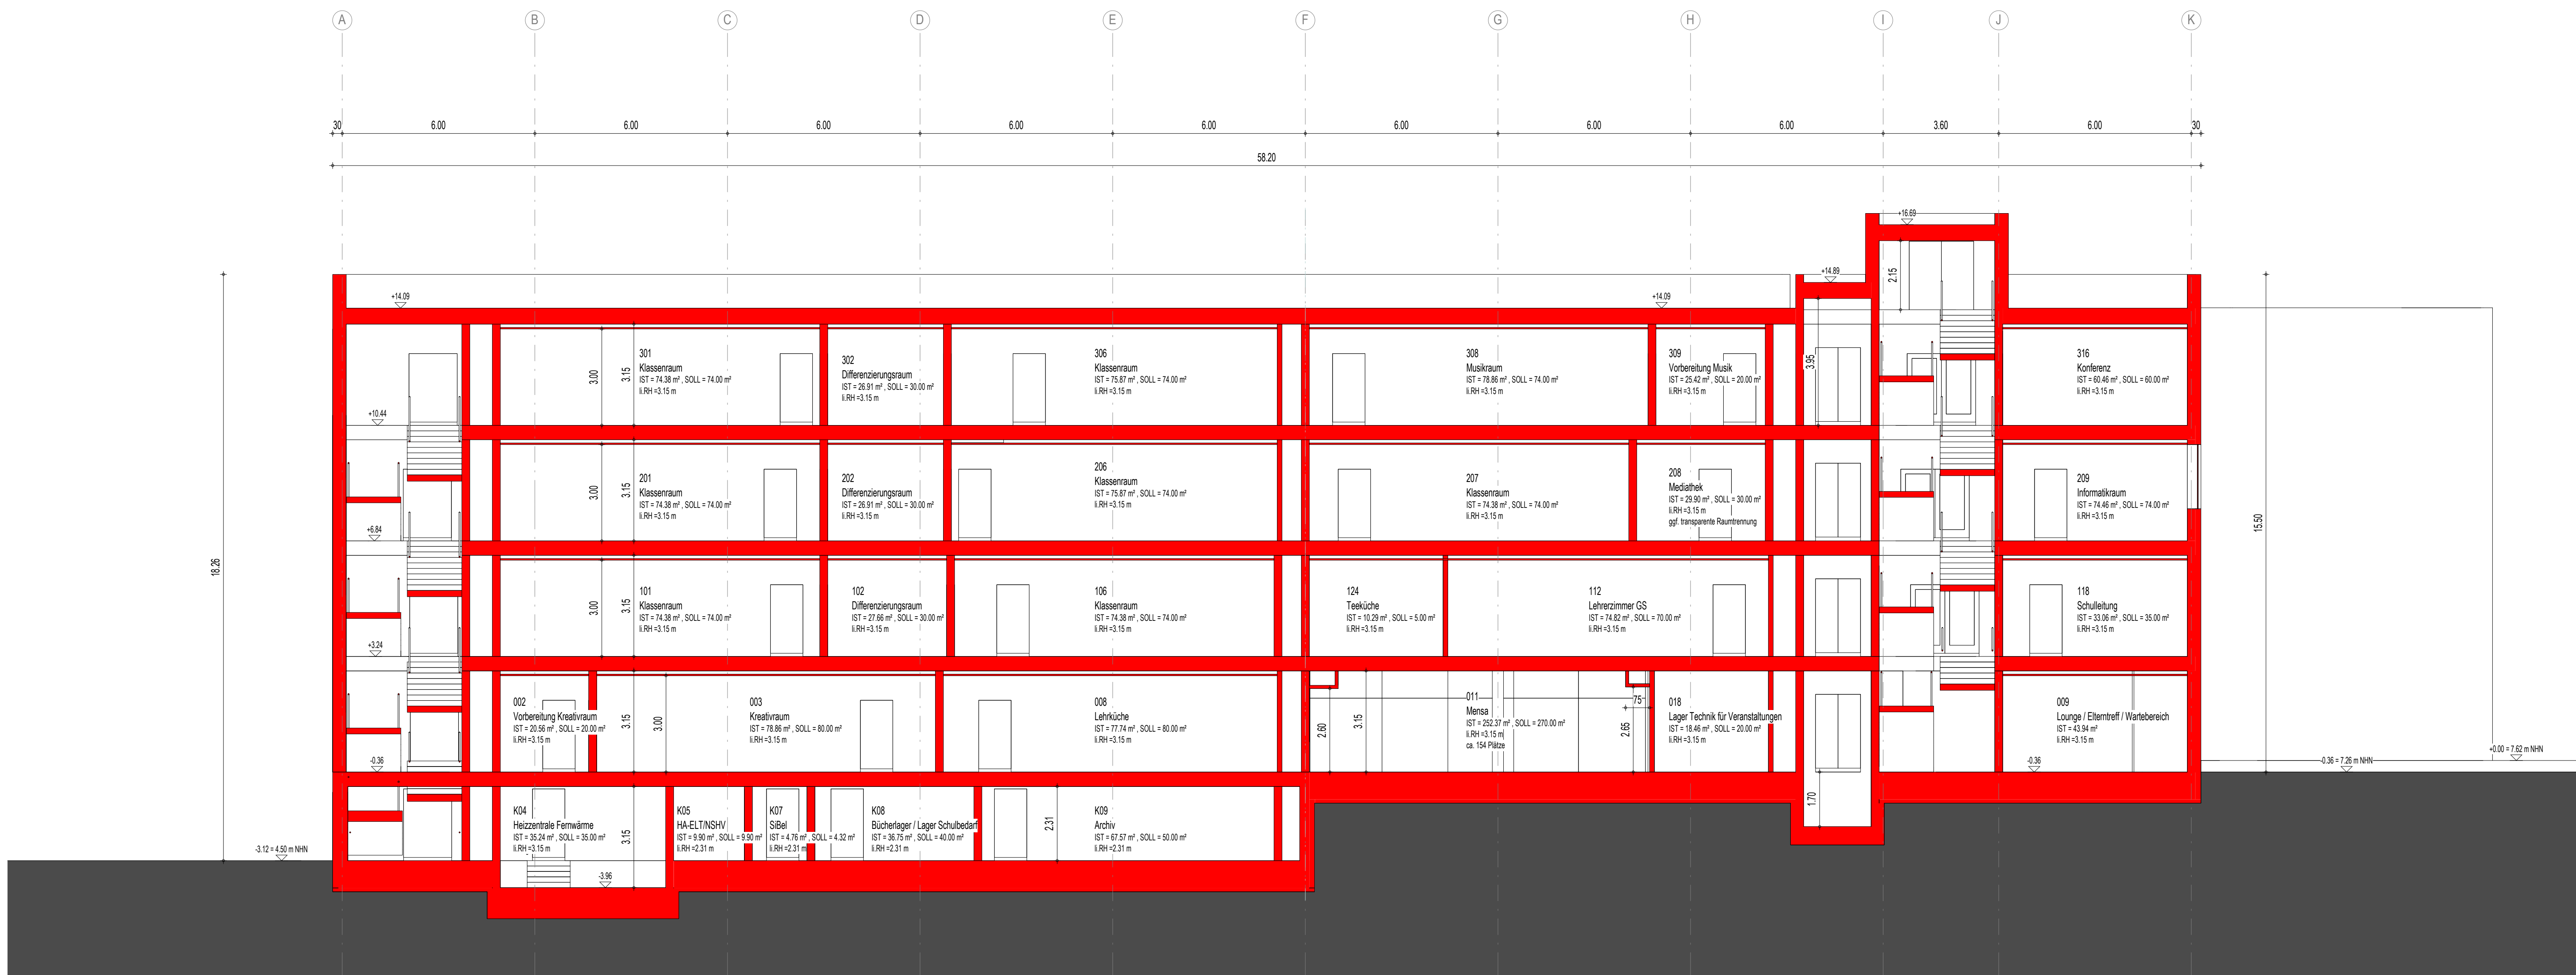

Längsschnitt

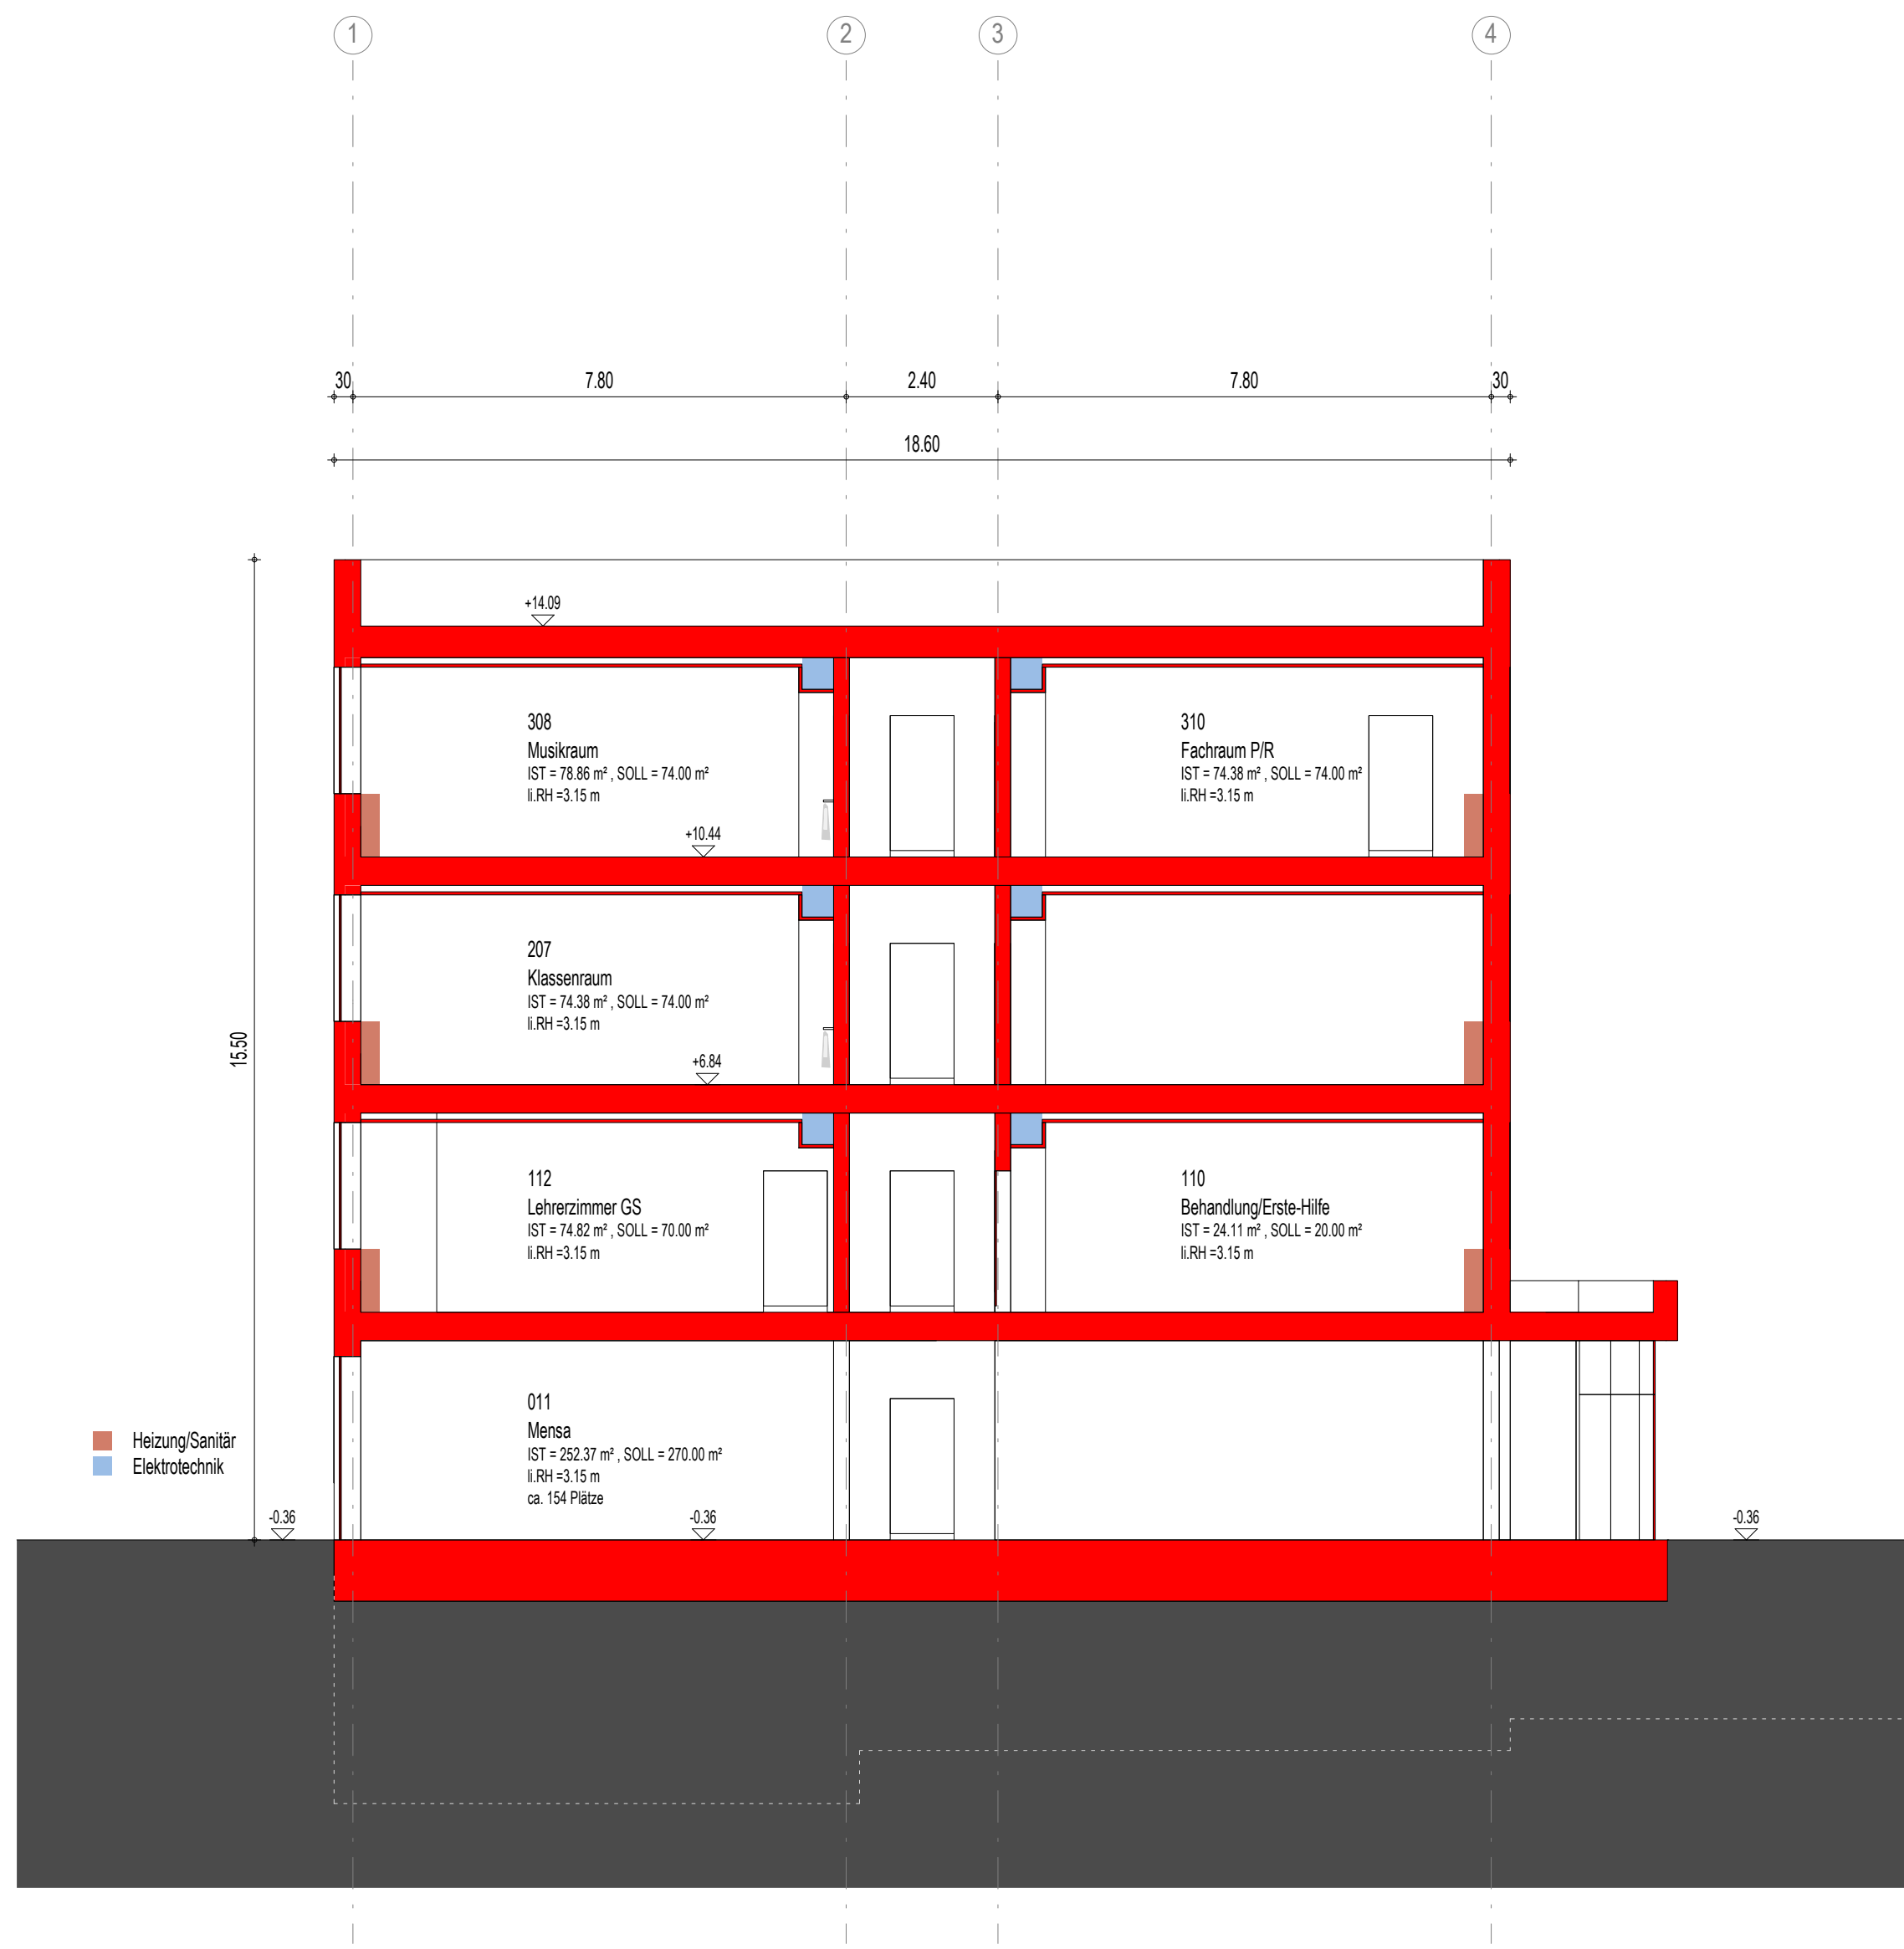

Querschnitt

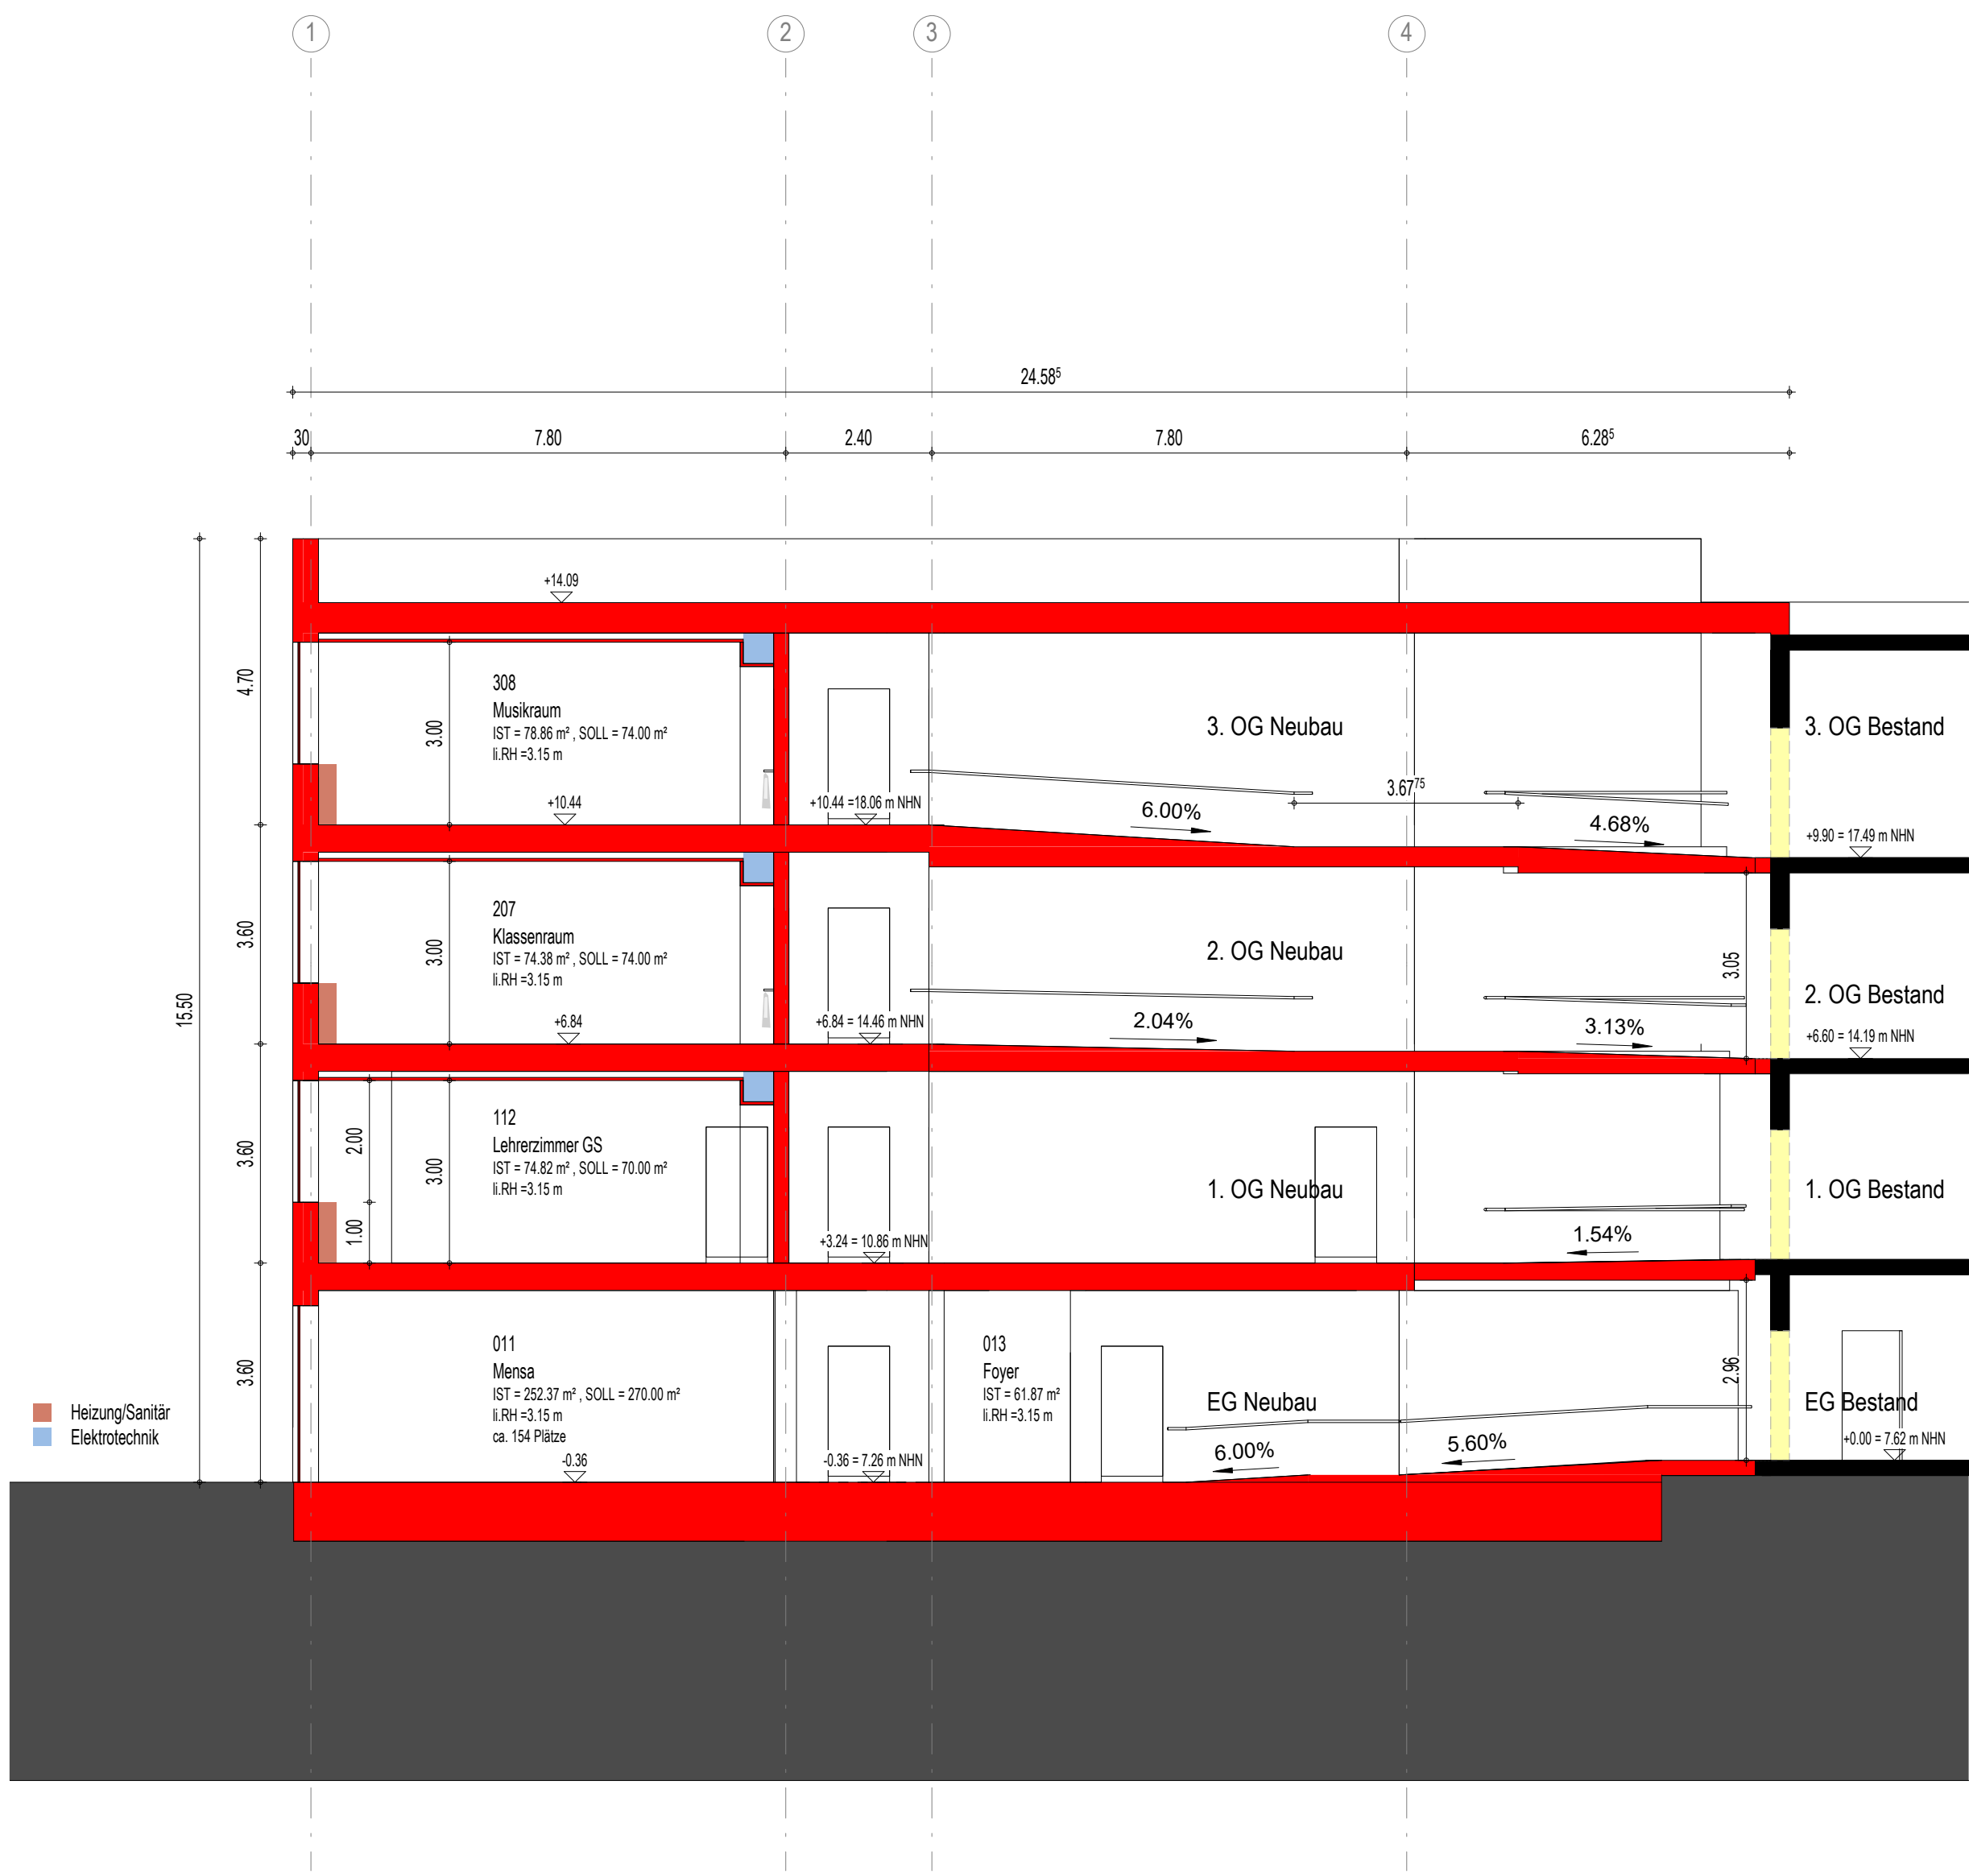


Querschnitt Rampe






Fassade Ansicht West

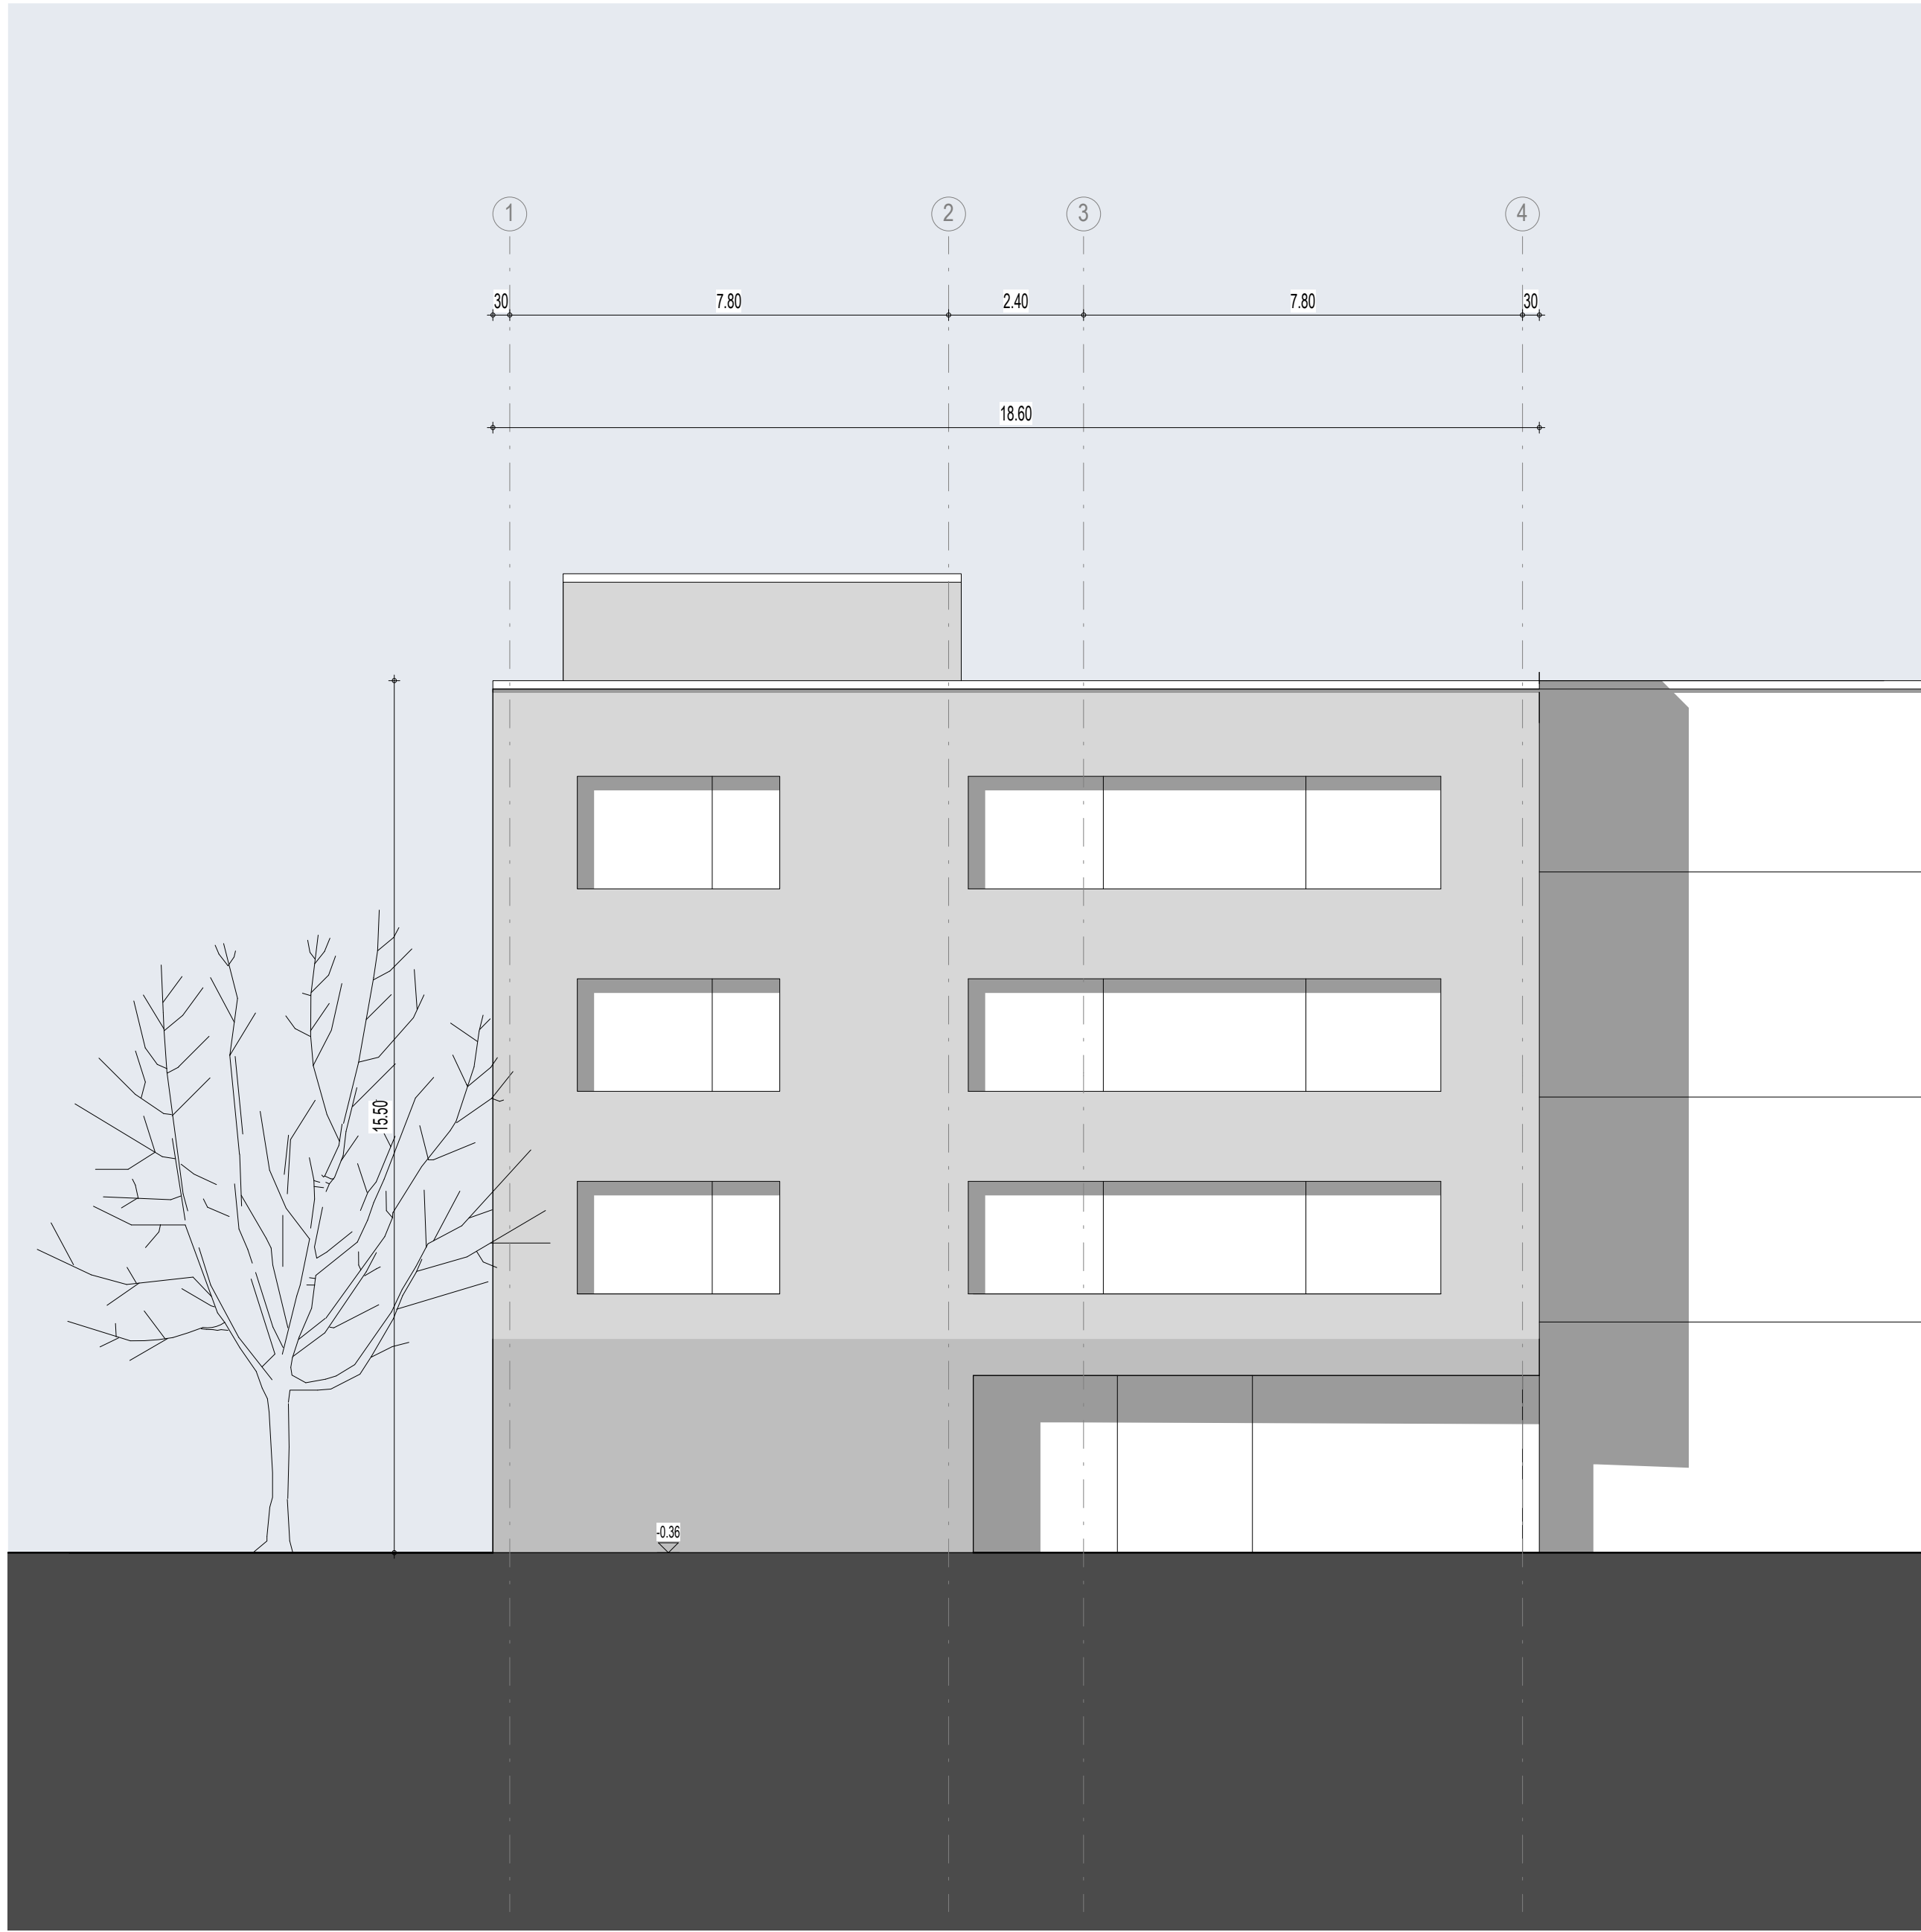

Fassade Ansicht Süd






Fassade Ansicht Ost

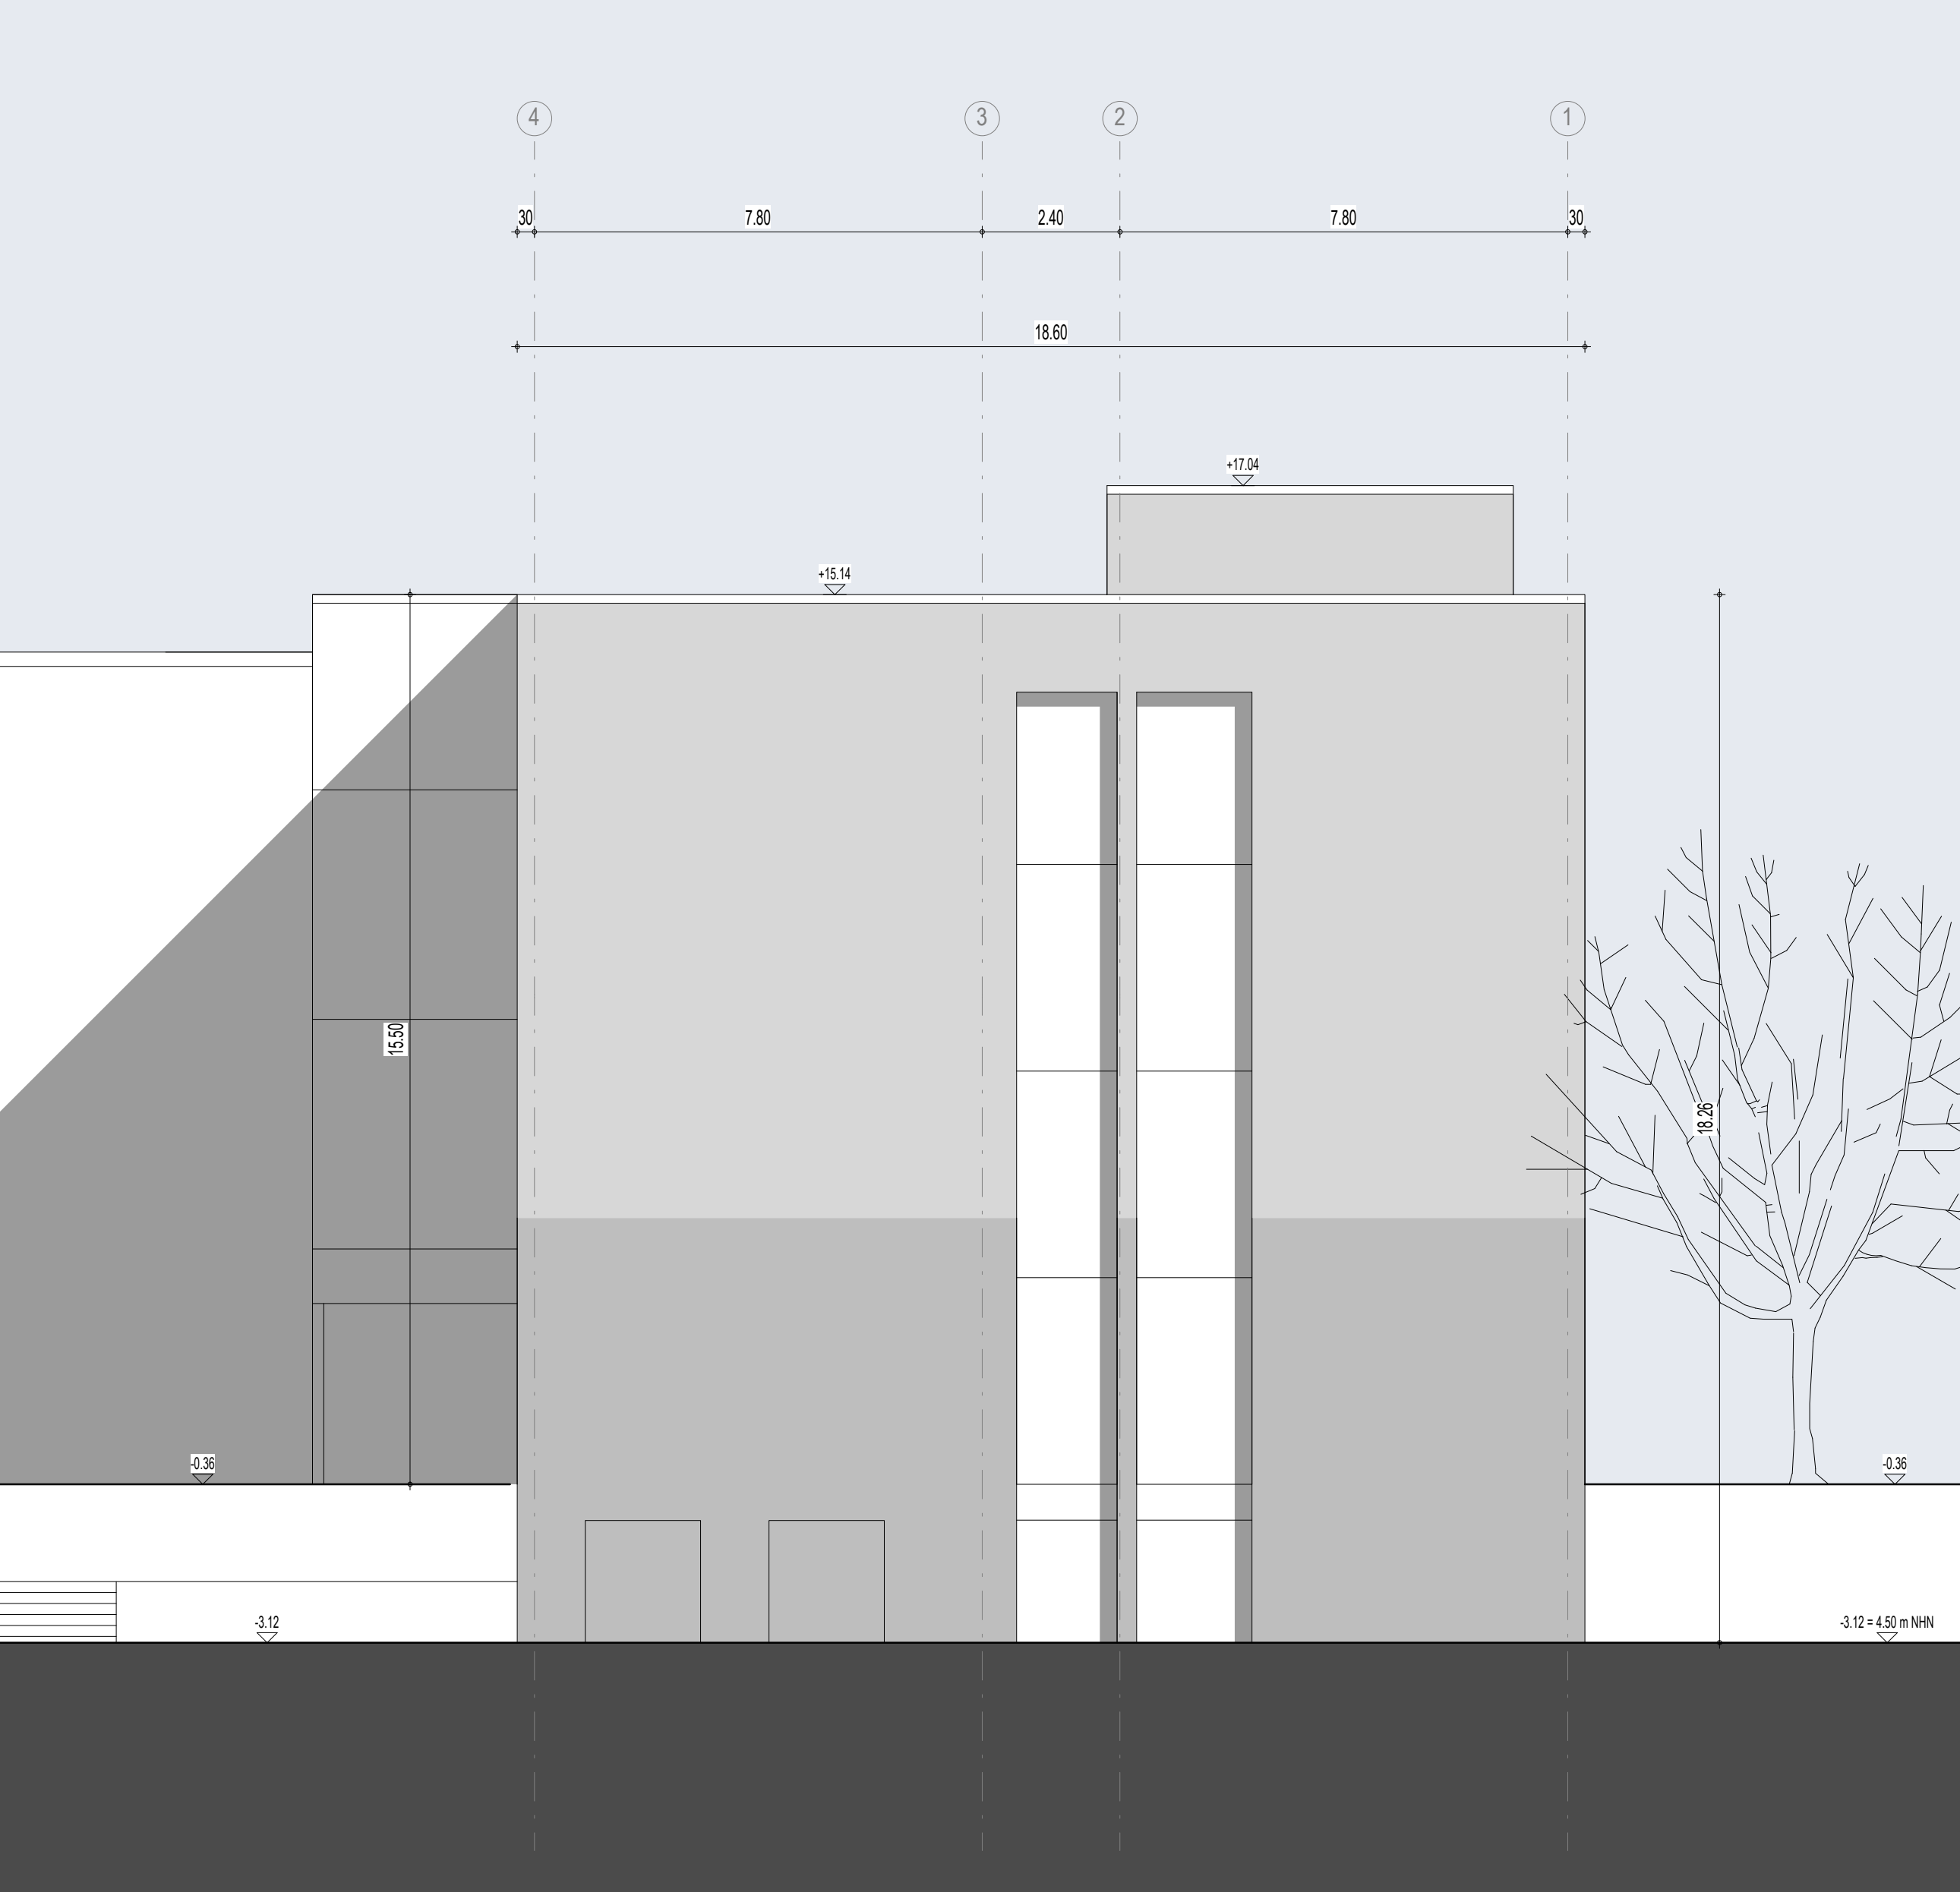


Fassade Ansicht Nord




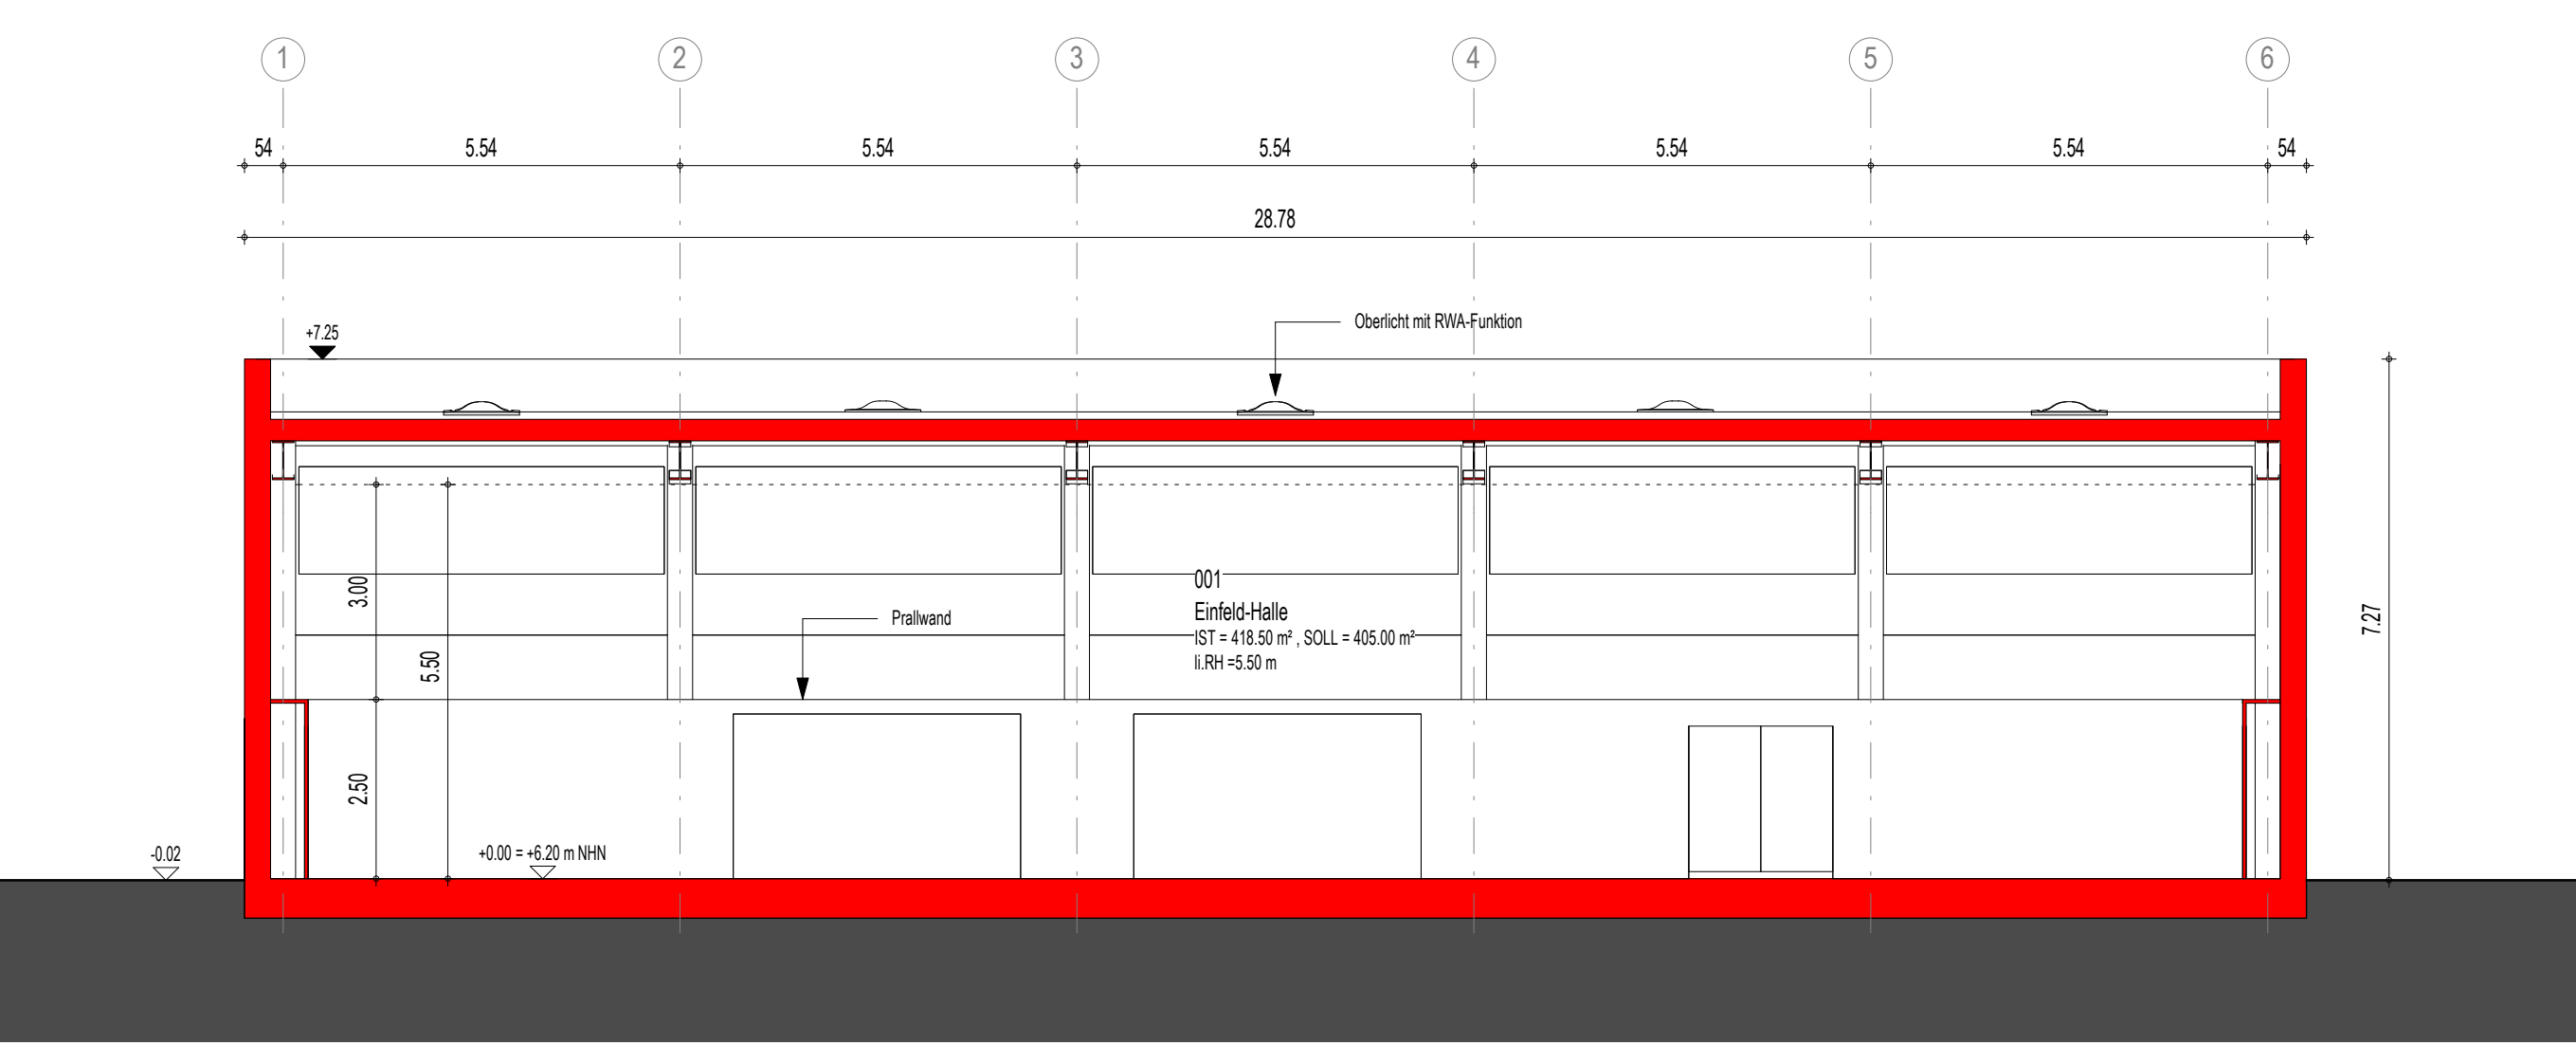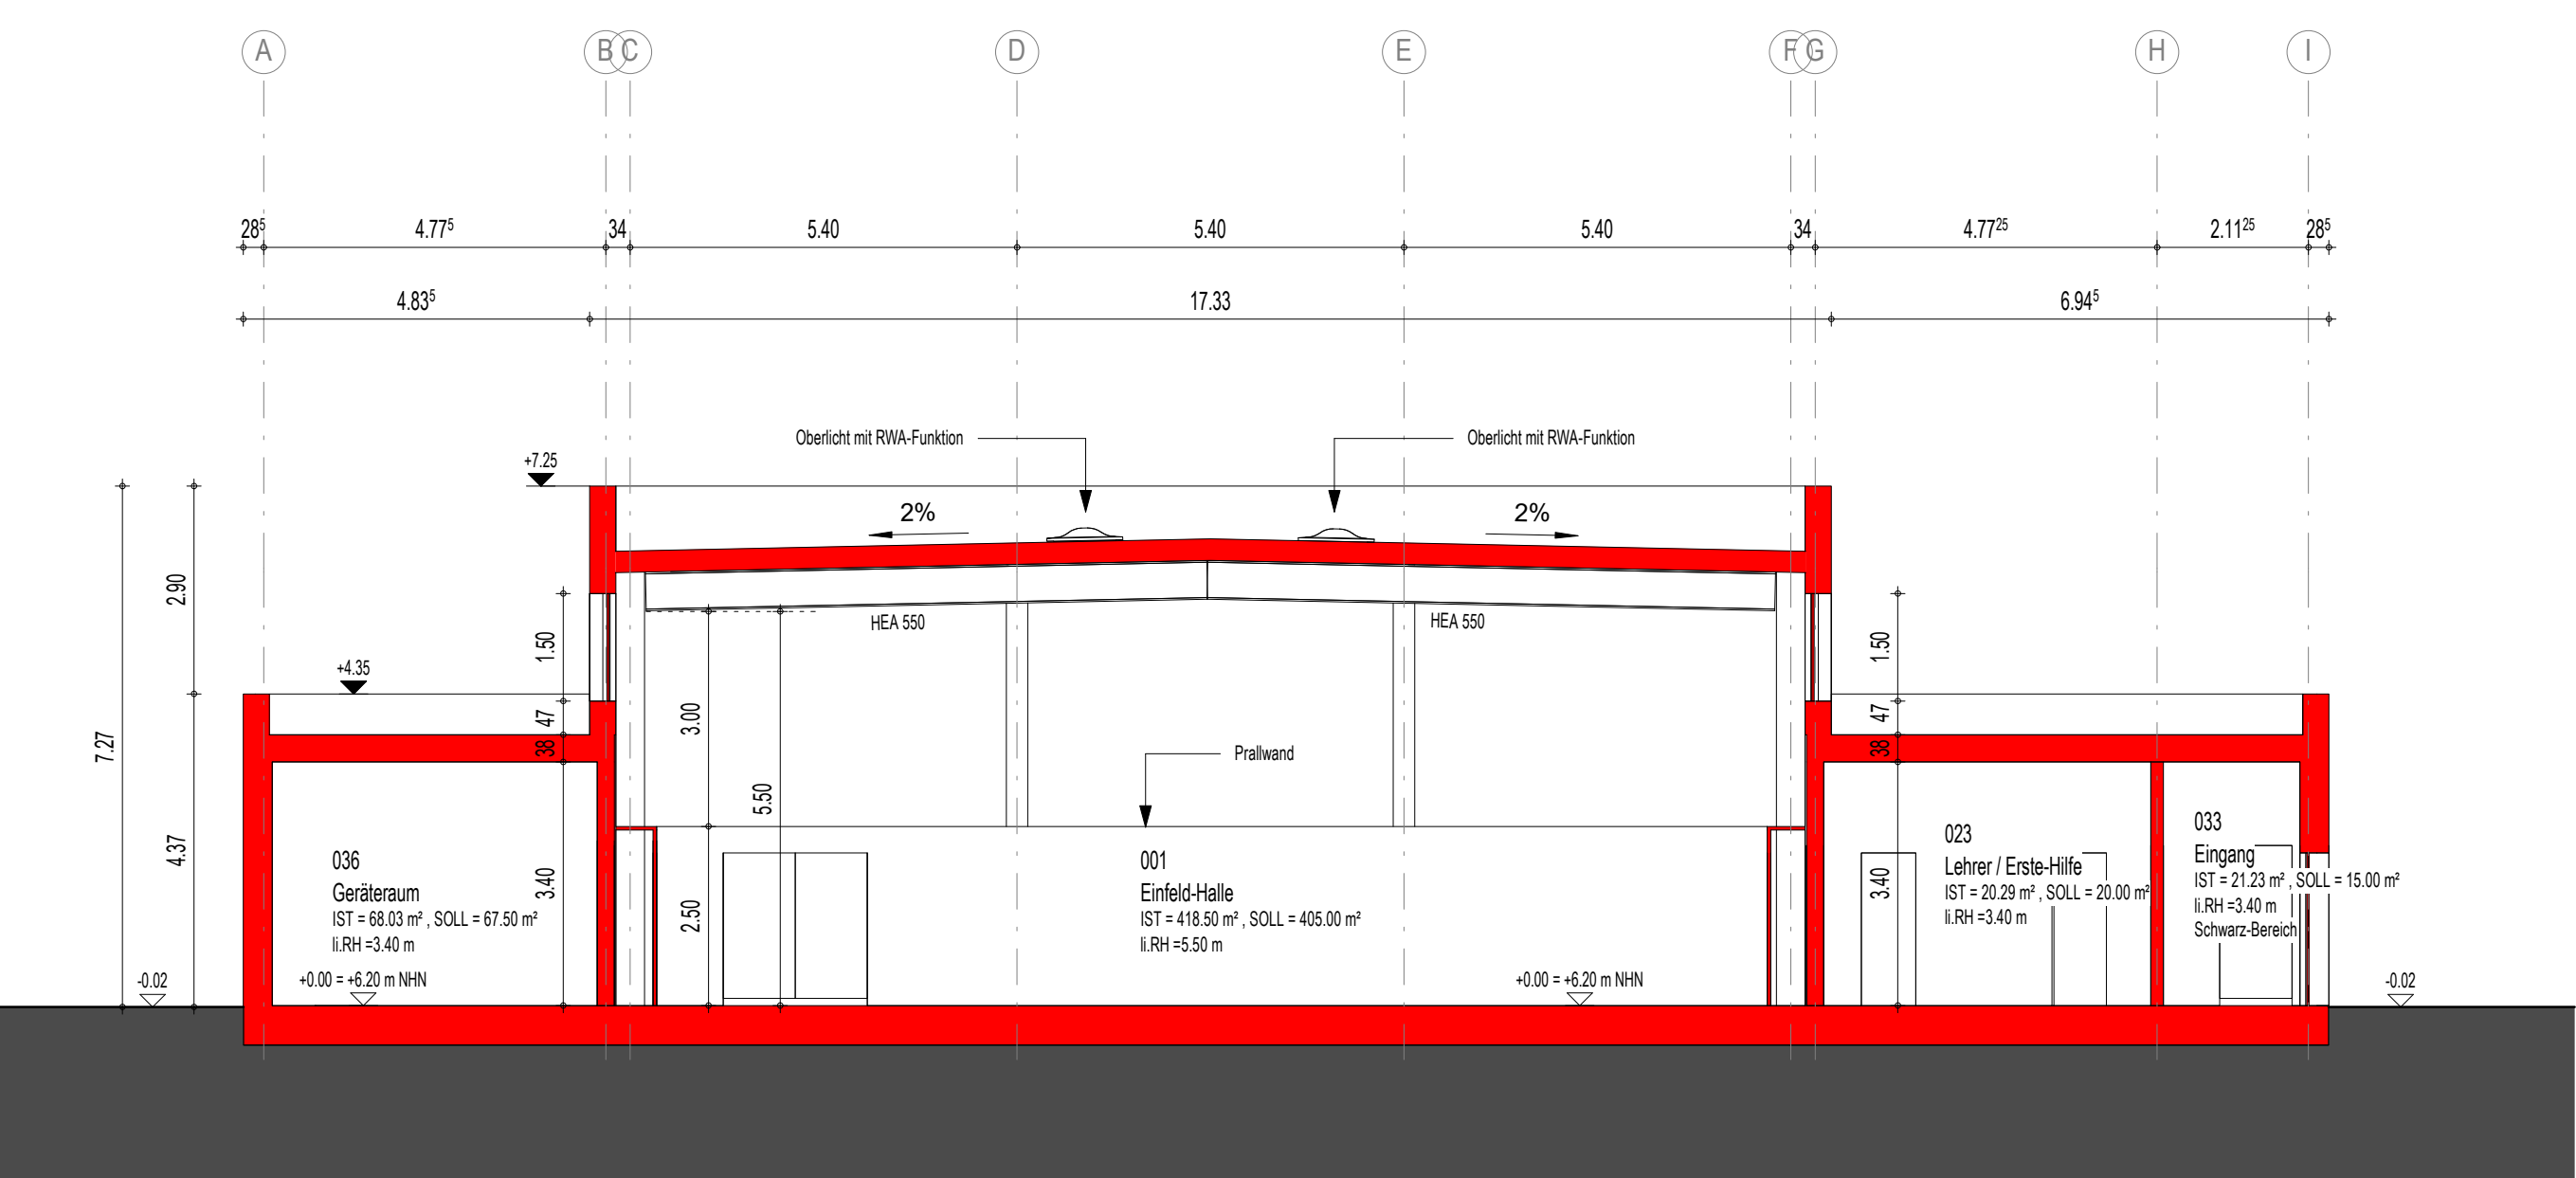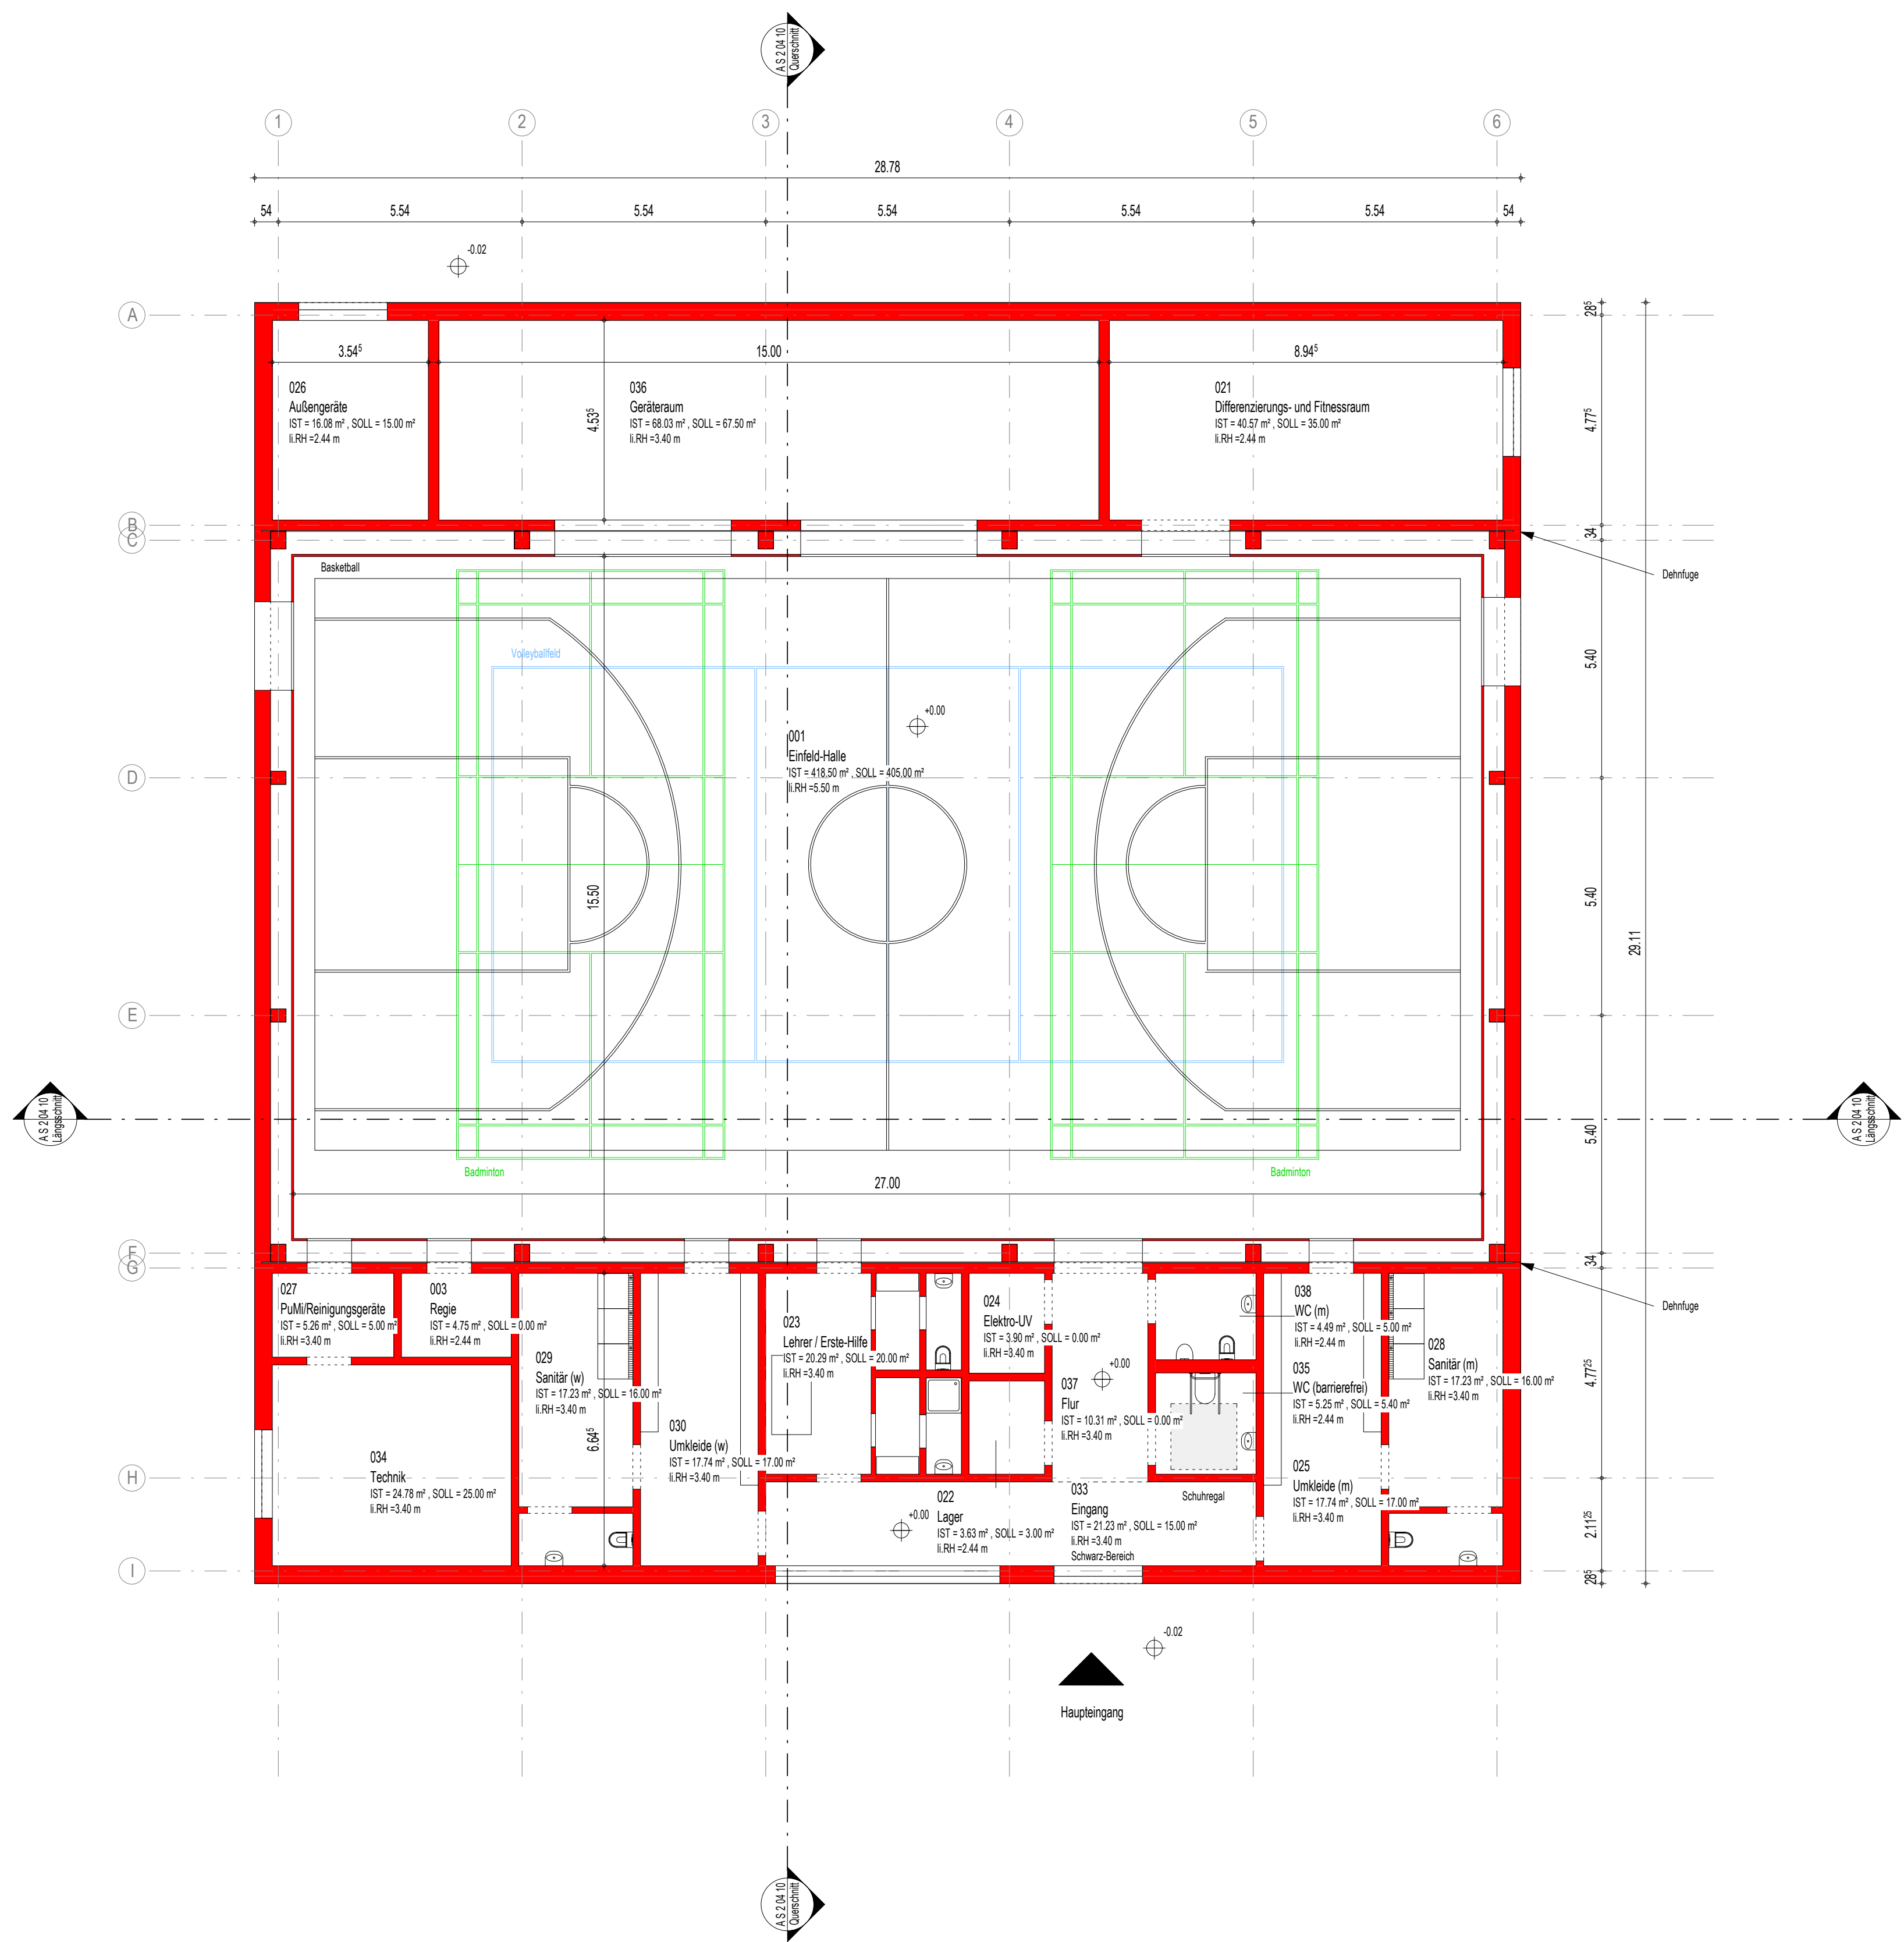




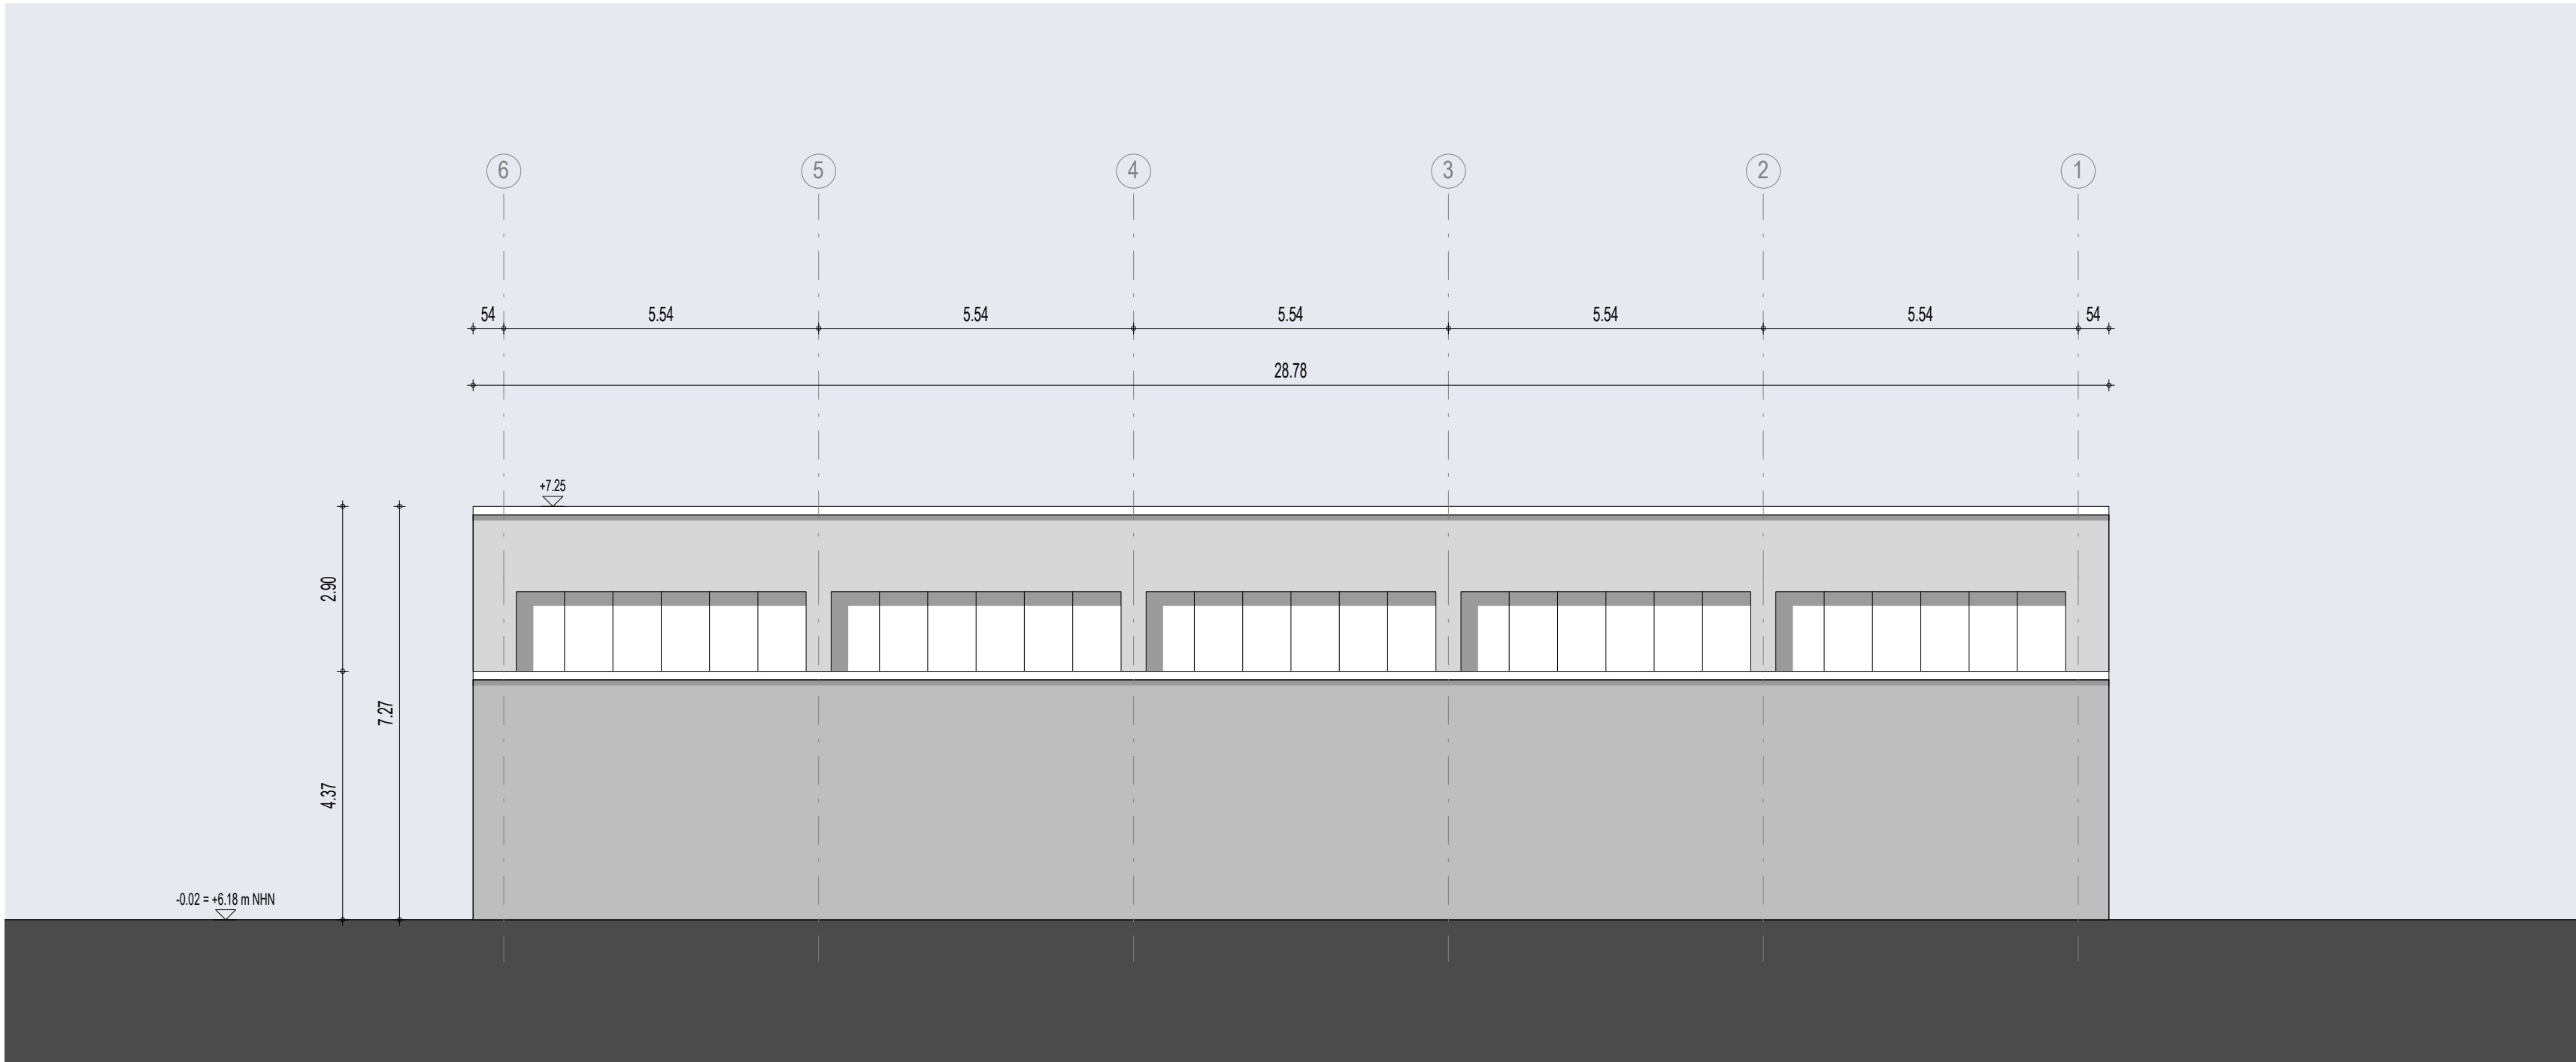


Fassade Ansicht Nord

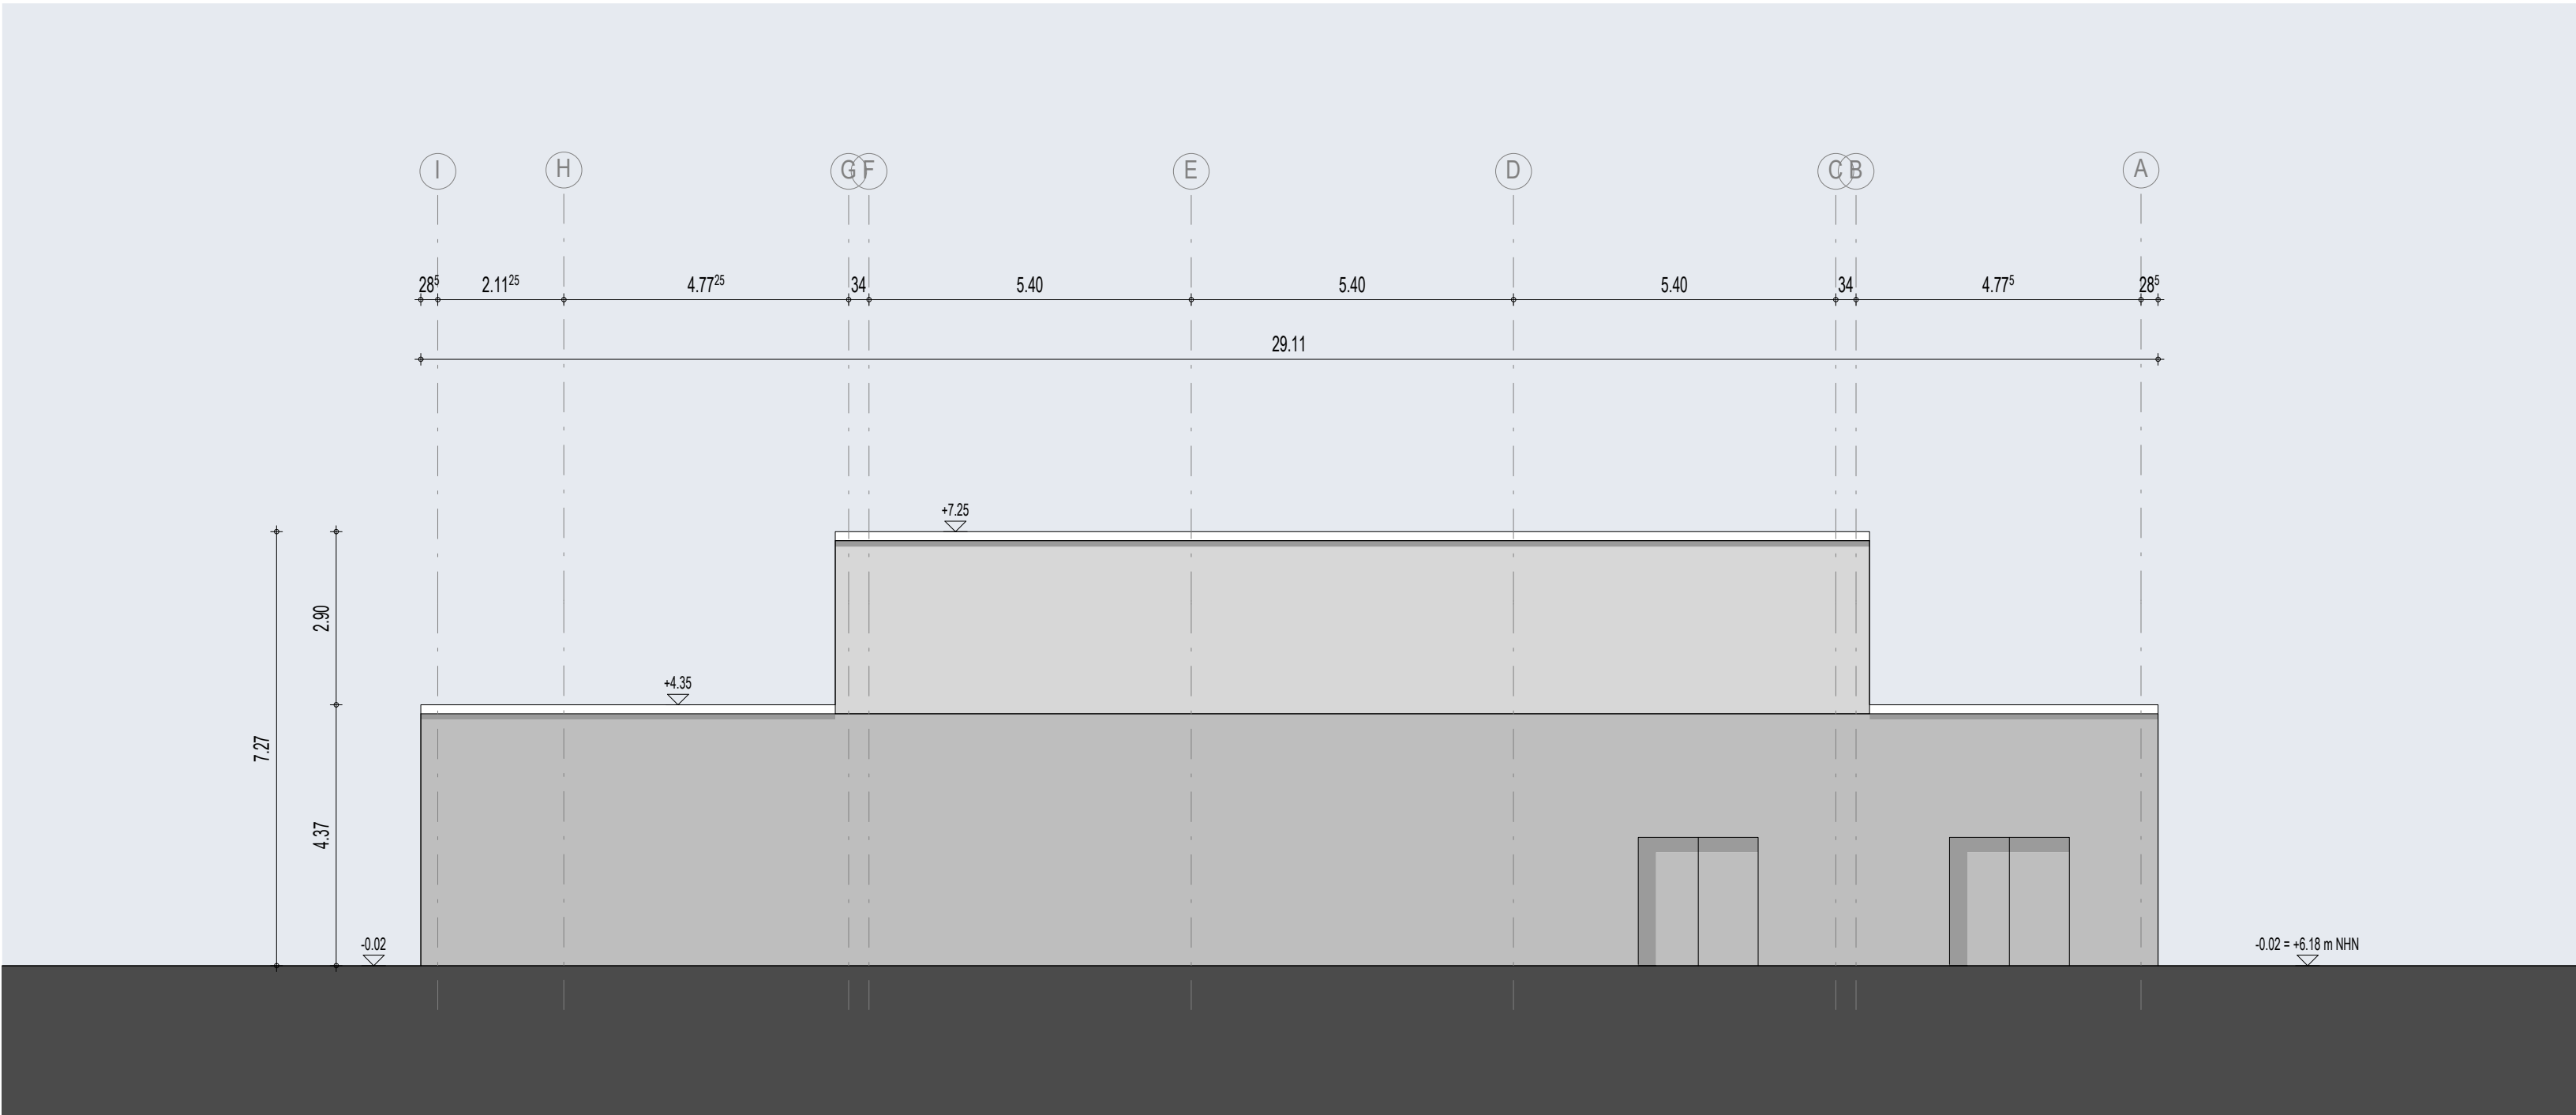

Fassade Ansicht Ost

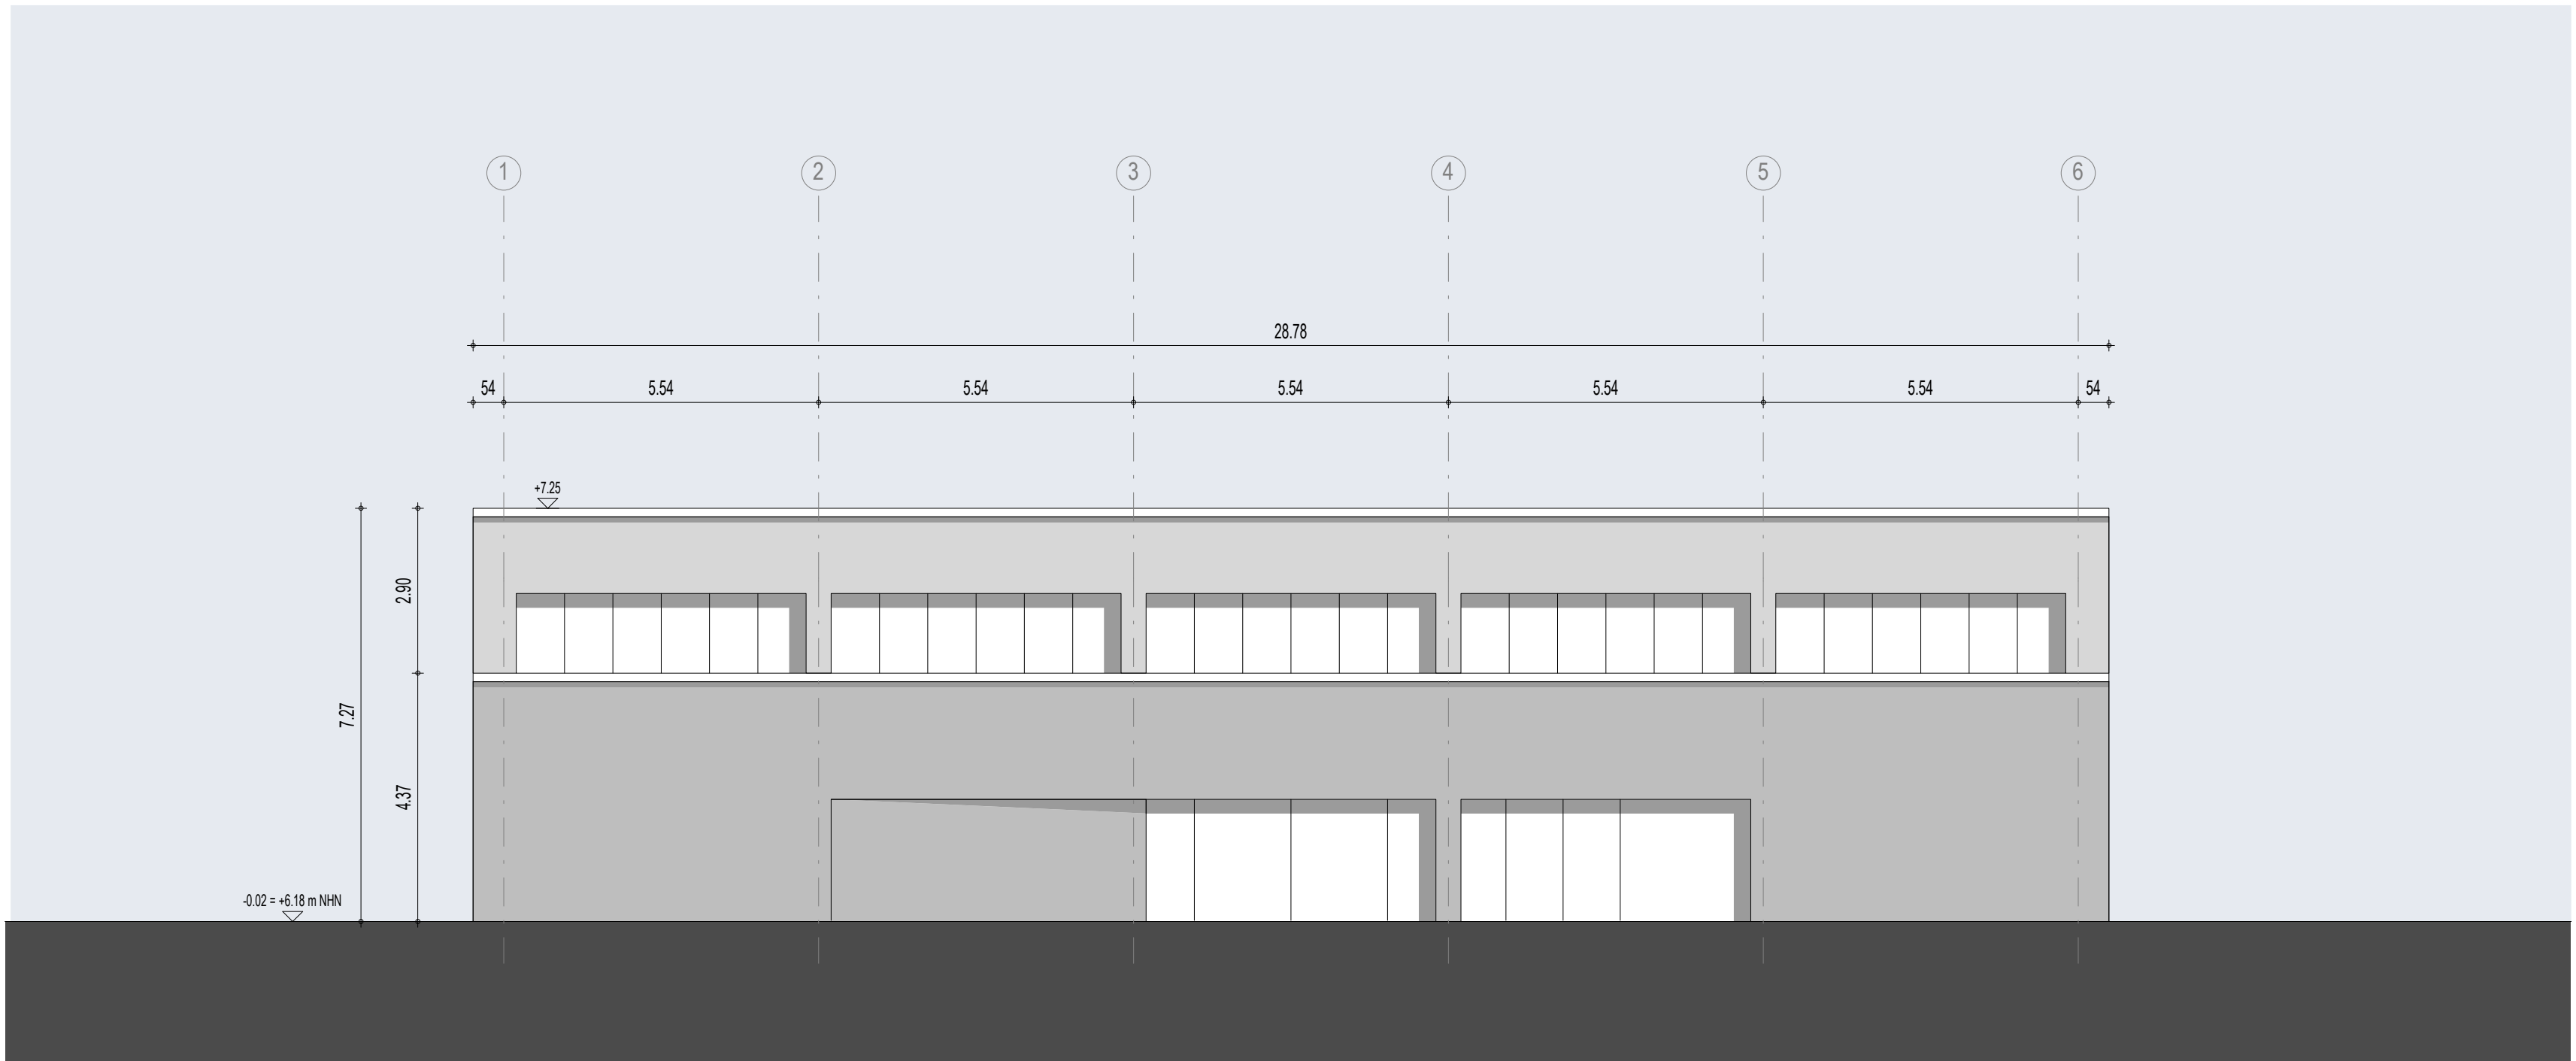

Fassade Ansicht Süd

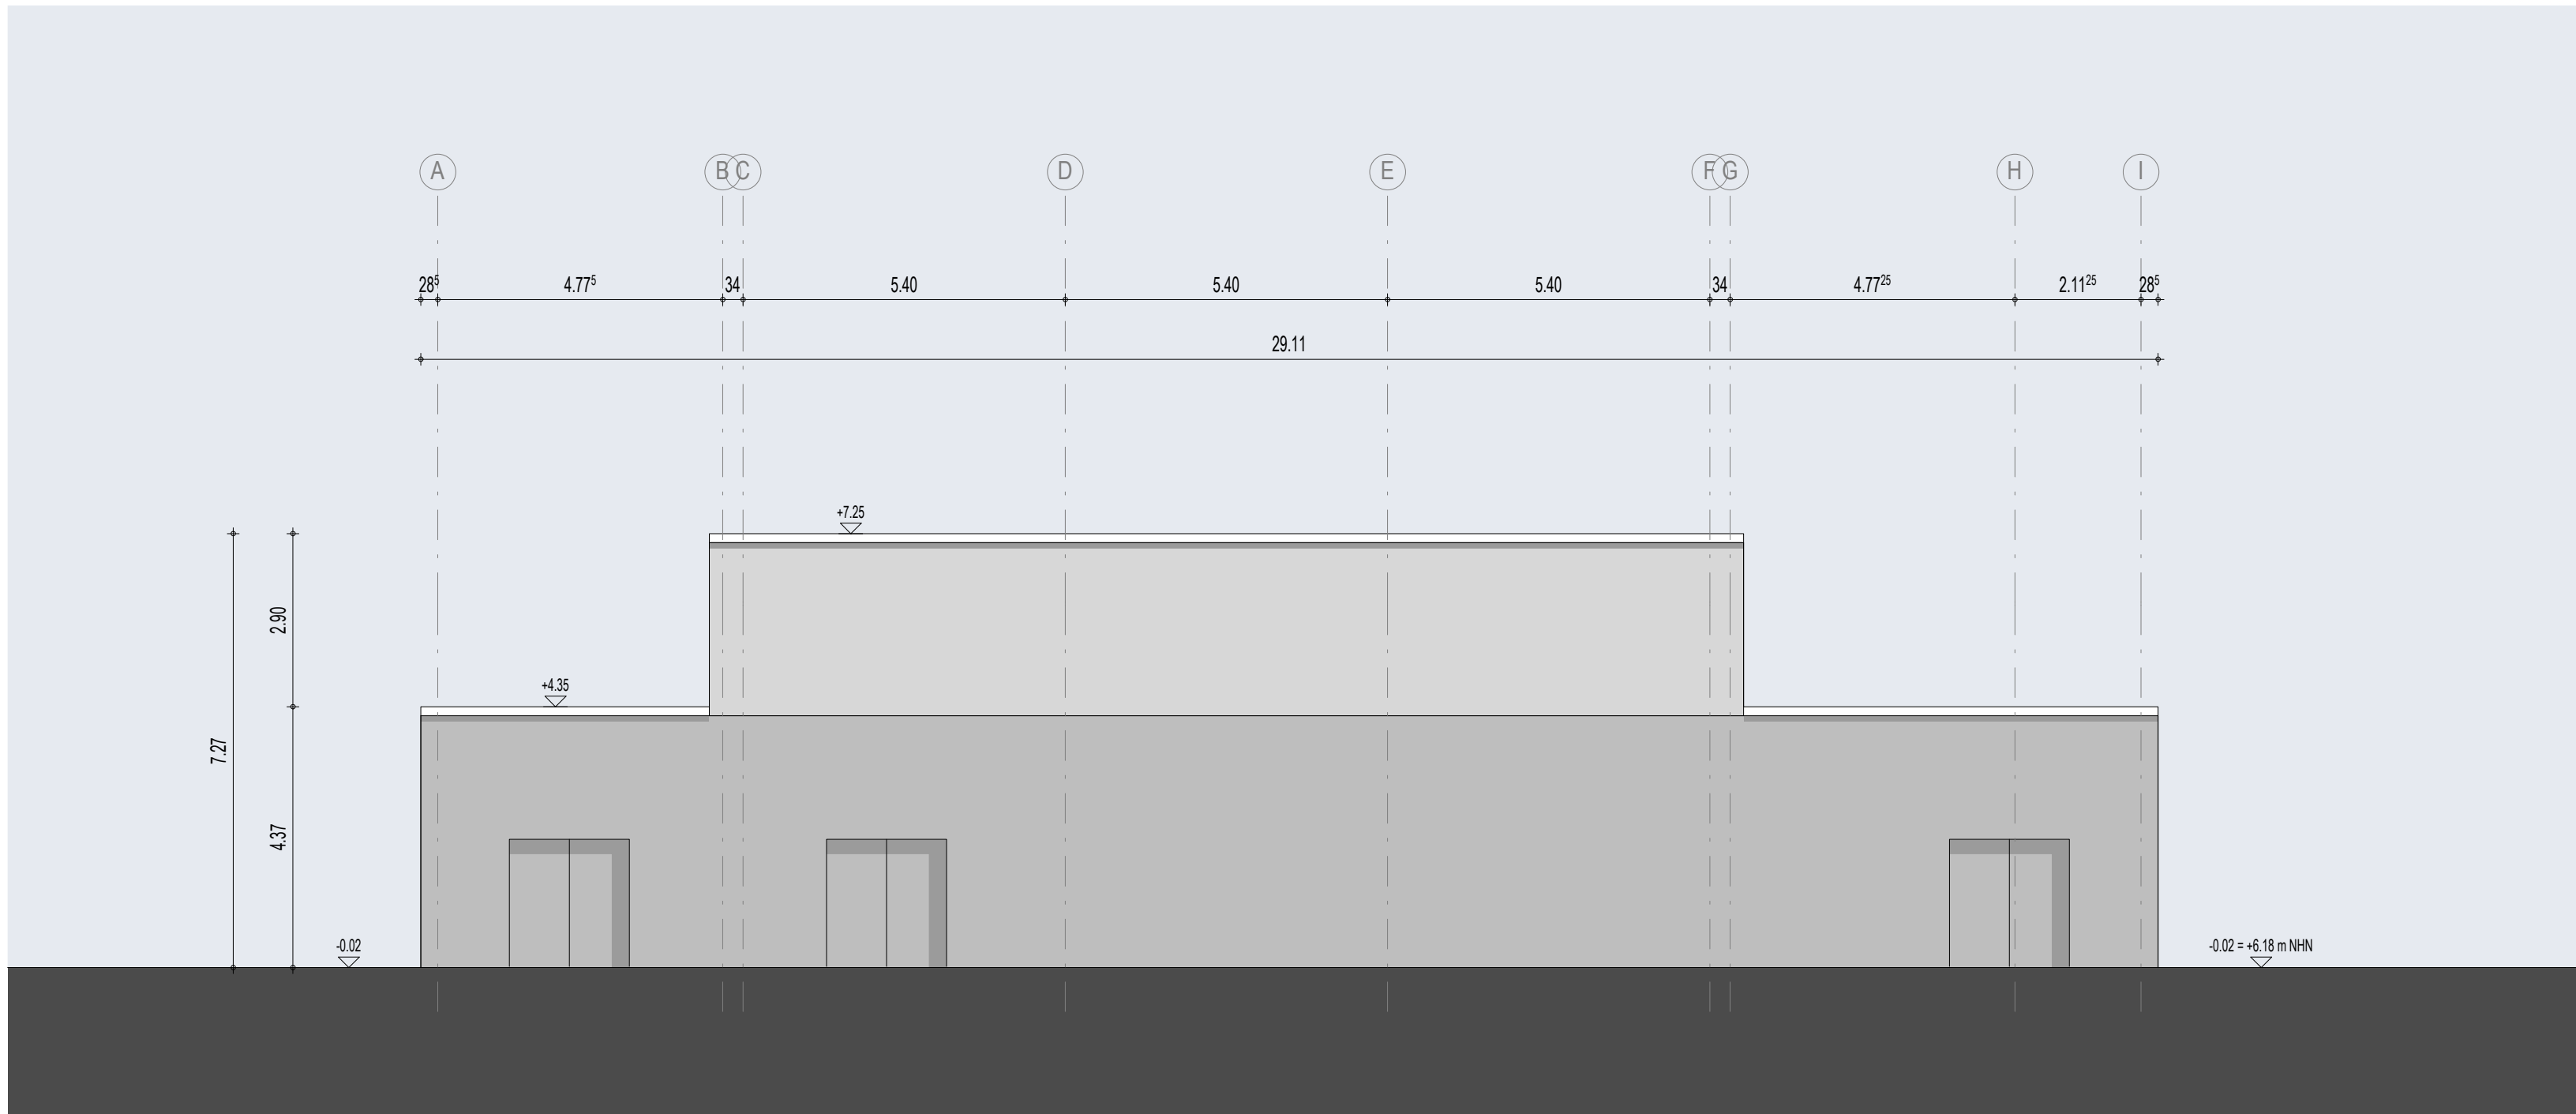

Fassade Ansicht West



